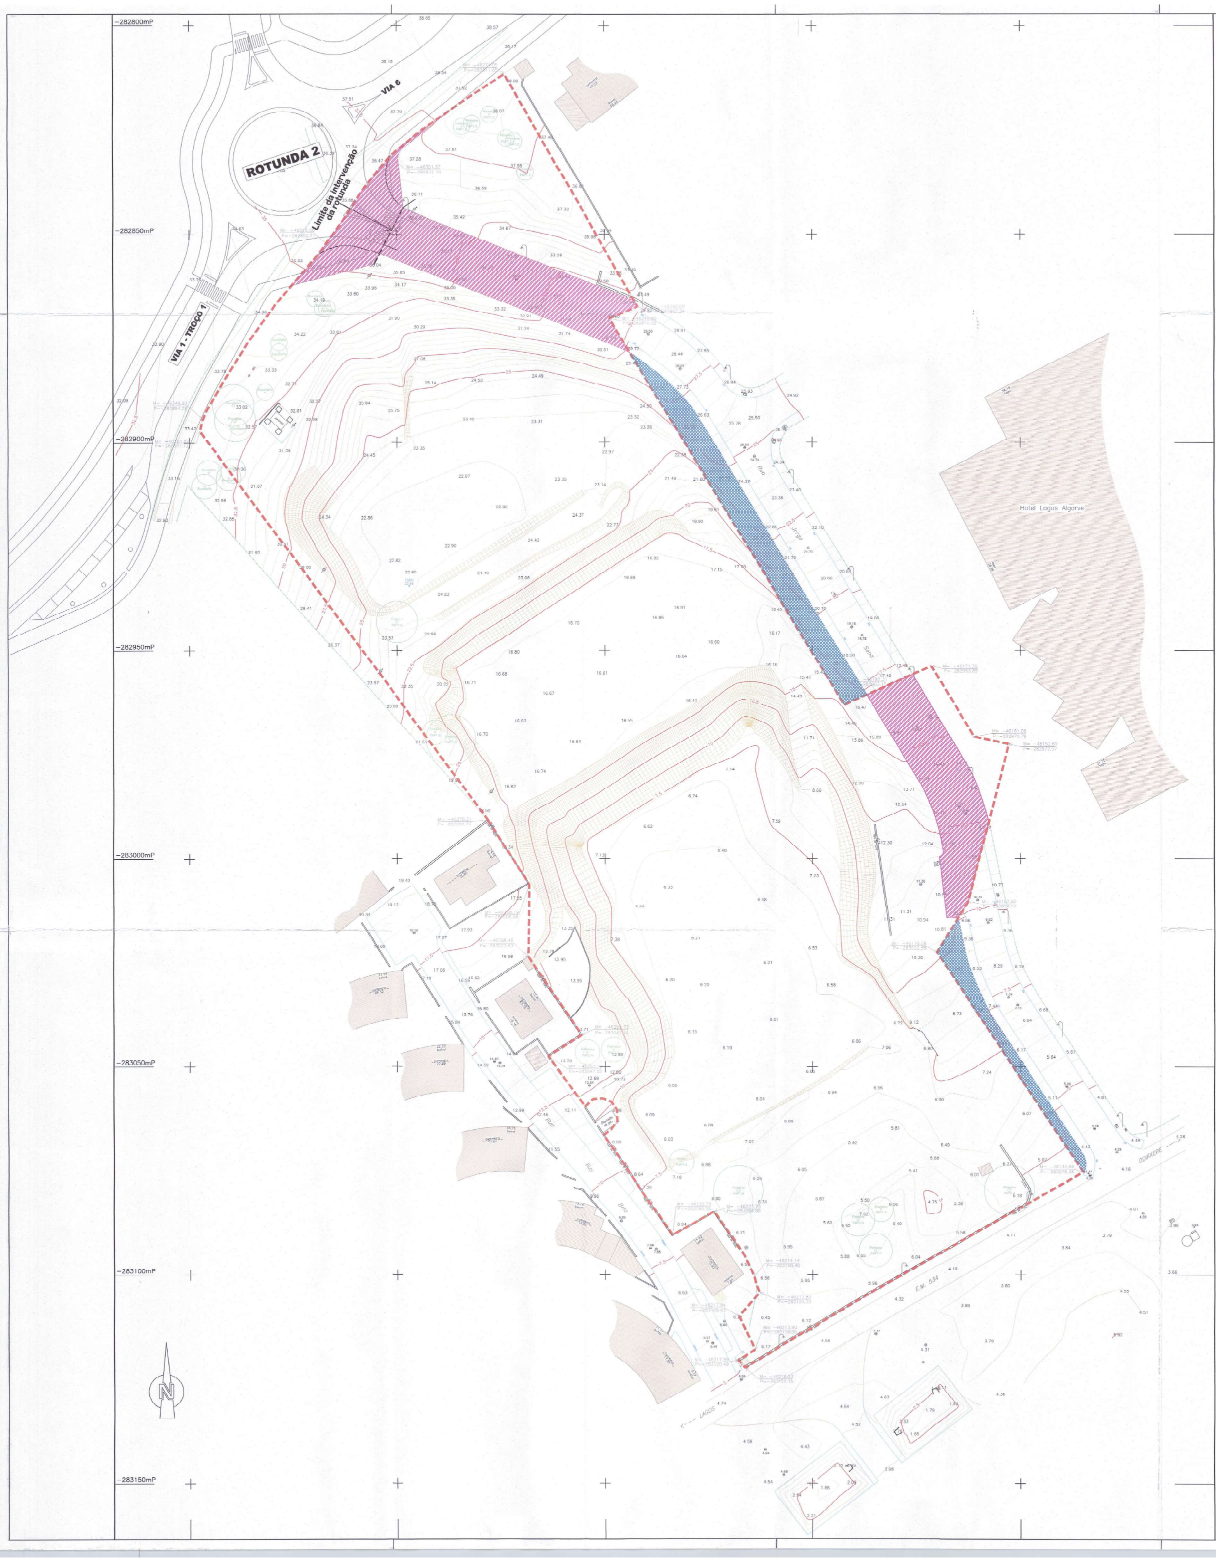

NOTAS

01) COTAS EM CENTIMETROS , NIVEIS EM METROS
02) CONSULTAR AS DEMAIS PEÇAS DO PROJECTO

CÂMARA MUNICIPAL DE LAGOS
ESTÁ CONFORME O ORIGINAL
Lagos, 30, 1, 2024
POR SUBDELEGAÇÃO DE ASSINATURA

PARCELA EXISTENTE	27 760m²

ACERTO DE ESTREMAS - ÁREA A ADQUIRIR PELA REQUERENTE

Acerto Via V7 Norte	548m²
Acerto Via V7 Sul	205m²
TOTAL DOS ACERTOS	753m²
ÁREA A CEDER	1 677m²

MODIFICAÇÕES

NLA
nuno leónidas arquitectos

Este desenho é propriedade intelectual da pessoa colectiva NUNO LEÓNIDAS ARQUITECTOS ASSOCIADOS LDA, titular dos direitos morais e patrimoniais do projecto de que é parte, ao abrigo do disposto na alínea b) do nº 1 do art. 16º e do nº1 do art. 19º do "código do direito de autor e dos direitos conexos", não podendo ser reproduzido ou usado para qualquer propósito a não ser o aqui indicado, sem prévia autorização escrita.

ARQUITECTOS
NUNO LEÓNIDAS — PATRICK PESSOA
VASCO LEÓNIDAS — TIAGO FINO MARTINS

CLIENTE
PALMARES - INVESTIMENTOS E URBANIZAÇÕES, S.A.
LOTE HOTEL NA MEIA PRAIA, ARTIGO MATRICIAL 7875

DESIGNAÇÃO
PLANTA DE ACERTO DE ESTREMAS - ÁREA A ADQUIRIR PELA REQUERENTE

DESENHO: | DATA: 2022/03/25
APROVAÇÃO: | ESCALA: 1/500

BLOCO	NÍVEL	ZONA	COMP.

PROJECTO	BASE DE DADOS	FASE/TIPO	DES. Nº
435/19	07_Cad\03_LI\ 20220325_PltAcertoEstremas 435LIARQ_PltEstremas.dwg	LI ARQ	45/00