


CORTE C1_LOTE 1

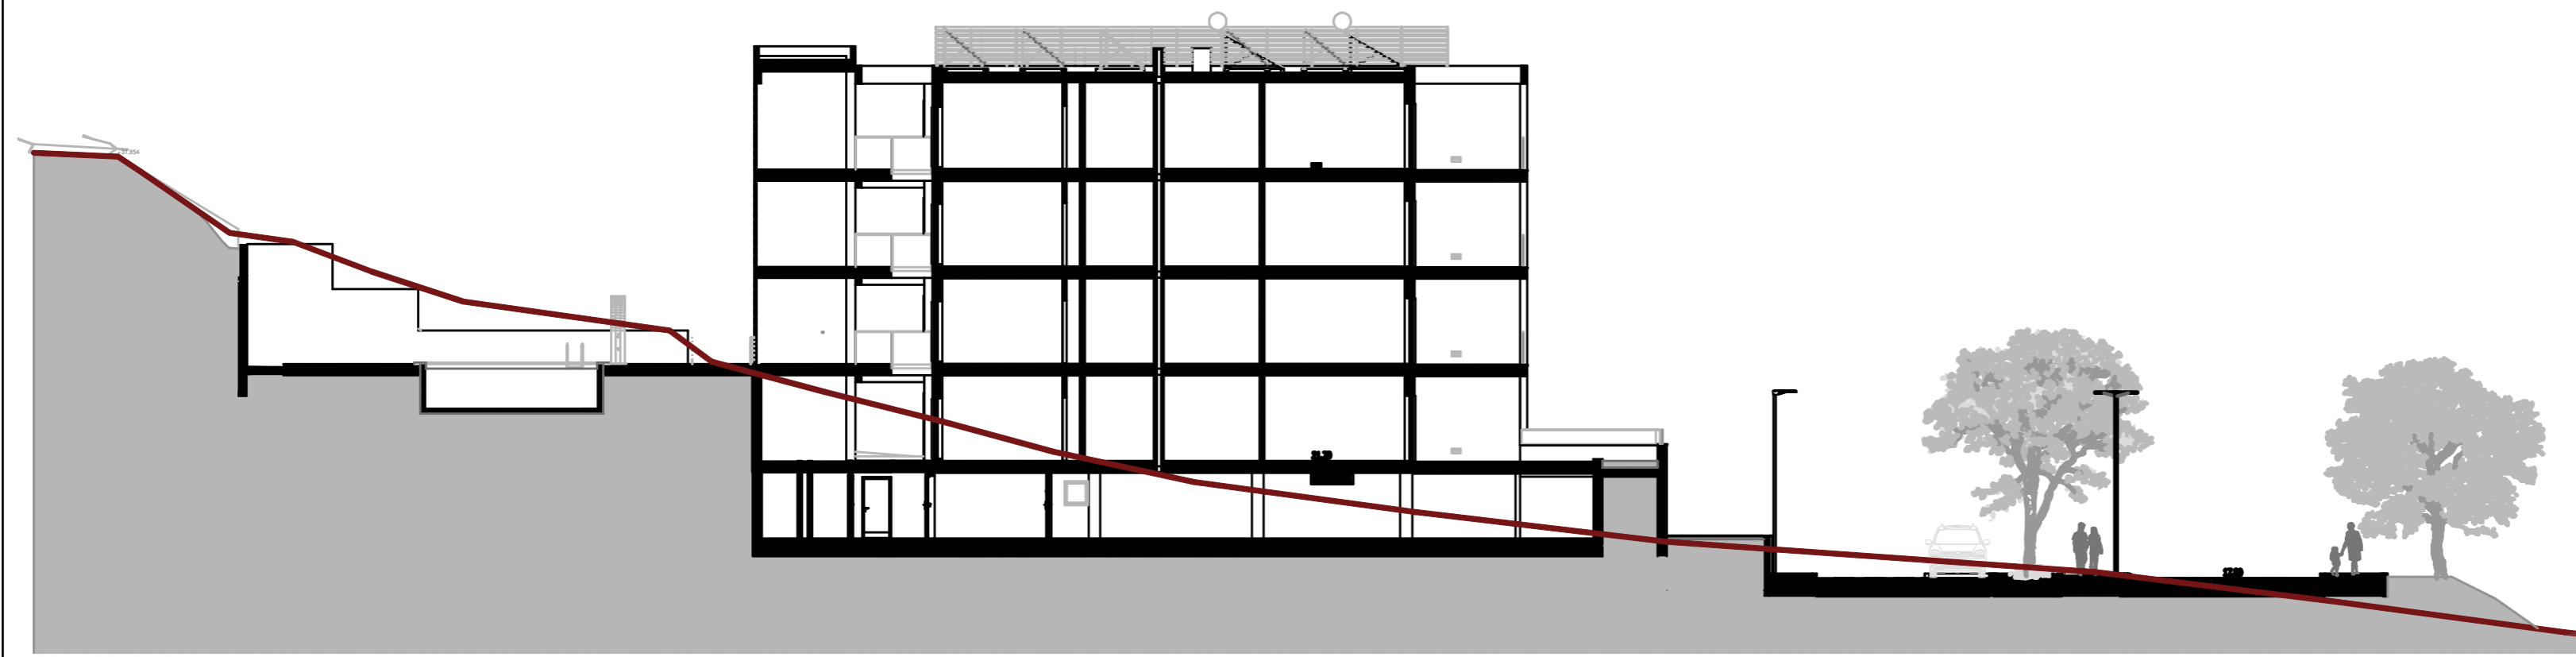

CORTE C2_LOTE 2



LOOK
ALGARVE
arquitectos

RUA DO RAMALHETE, Nº15, 8600 - 163 LUZ, LAGOS
EMAIL: look.arquitectos@gmail.com
www.lookalgarve-arquitectos.com
TLM.: 961 221 896

autor:
Arqº. António Fernandes Alexandre
coautor:
Arqº. Sónia Alexandra Silva da Costa

promotor:
BERGKO - INVESTIMENTOS IMOBILIARIOS, LDA
morada: Rua do Ramalhete n.º 15
Praia da Luz
nif: 506 605 221

procedimento:
LICENÇA ADMINISTRATIVA
tipo de edifício:
Loteamento urbano
tipo de obra:
Edificação Nova

localização da obra: lugar:
Horta do Trigo Lagos
código postal: 8600-311 Lagos
coordenadas: x=48 800 y=283 100



técnico responsável:
Arqº. António Fernandes Alexandre
ordem arquitectos: o técnico:
14467

pela desenhada:
CORTES

Data: 12/2023 Escala(s): nº peça: 7