

Requerente: Michael John Farrell

ID Confrontação: 24599

Localidade: Quinta da Praia

Freguesia:

NIF: 308407652

Data: 31/10/2023

Hora: 11:42



Escala do mapa: 1:25000

Sistema de coordenadas: ETRS89 PT-TM06

Requerente:	Michael John Farrell	ID Confrontação:	24599		
Localidade:	Quinta da Praia	Freguesia:			
NIF:	308407652	Data:	31/10/2023	Hora:	11:42

-46 861.57 -283 085.06



-46 493.31 -283 483.89

Escala do mapa: 1:2000

Sistema de coordenadas: ETRS89 PT-TM06

Requerente:	Michael John Farrell	ID Confrontação:	24599		
Localidade:	Quinta da Praia	Freguesia:			
NIF:	308407652	Data:	31/10/2023	Hora:	11:42



Escala do mapa: 1:5000

Sistema de coordenadas: ETRS89 PT-TM06

Condicionantes III



Aglomerados Urbanos



Coletor de águas residuais (CML)



Estação elevatória de águas residuais (CML)



Estrada Municipal



Rede ferroviária convencional



Rede secundária - Faixas de redução de combustível



Zona de servidão da via férrea




Zona de servidão de estrada ou caminho municipal



Zonas mistas



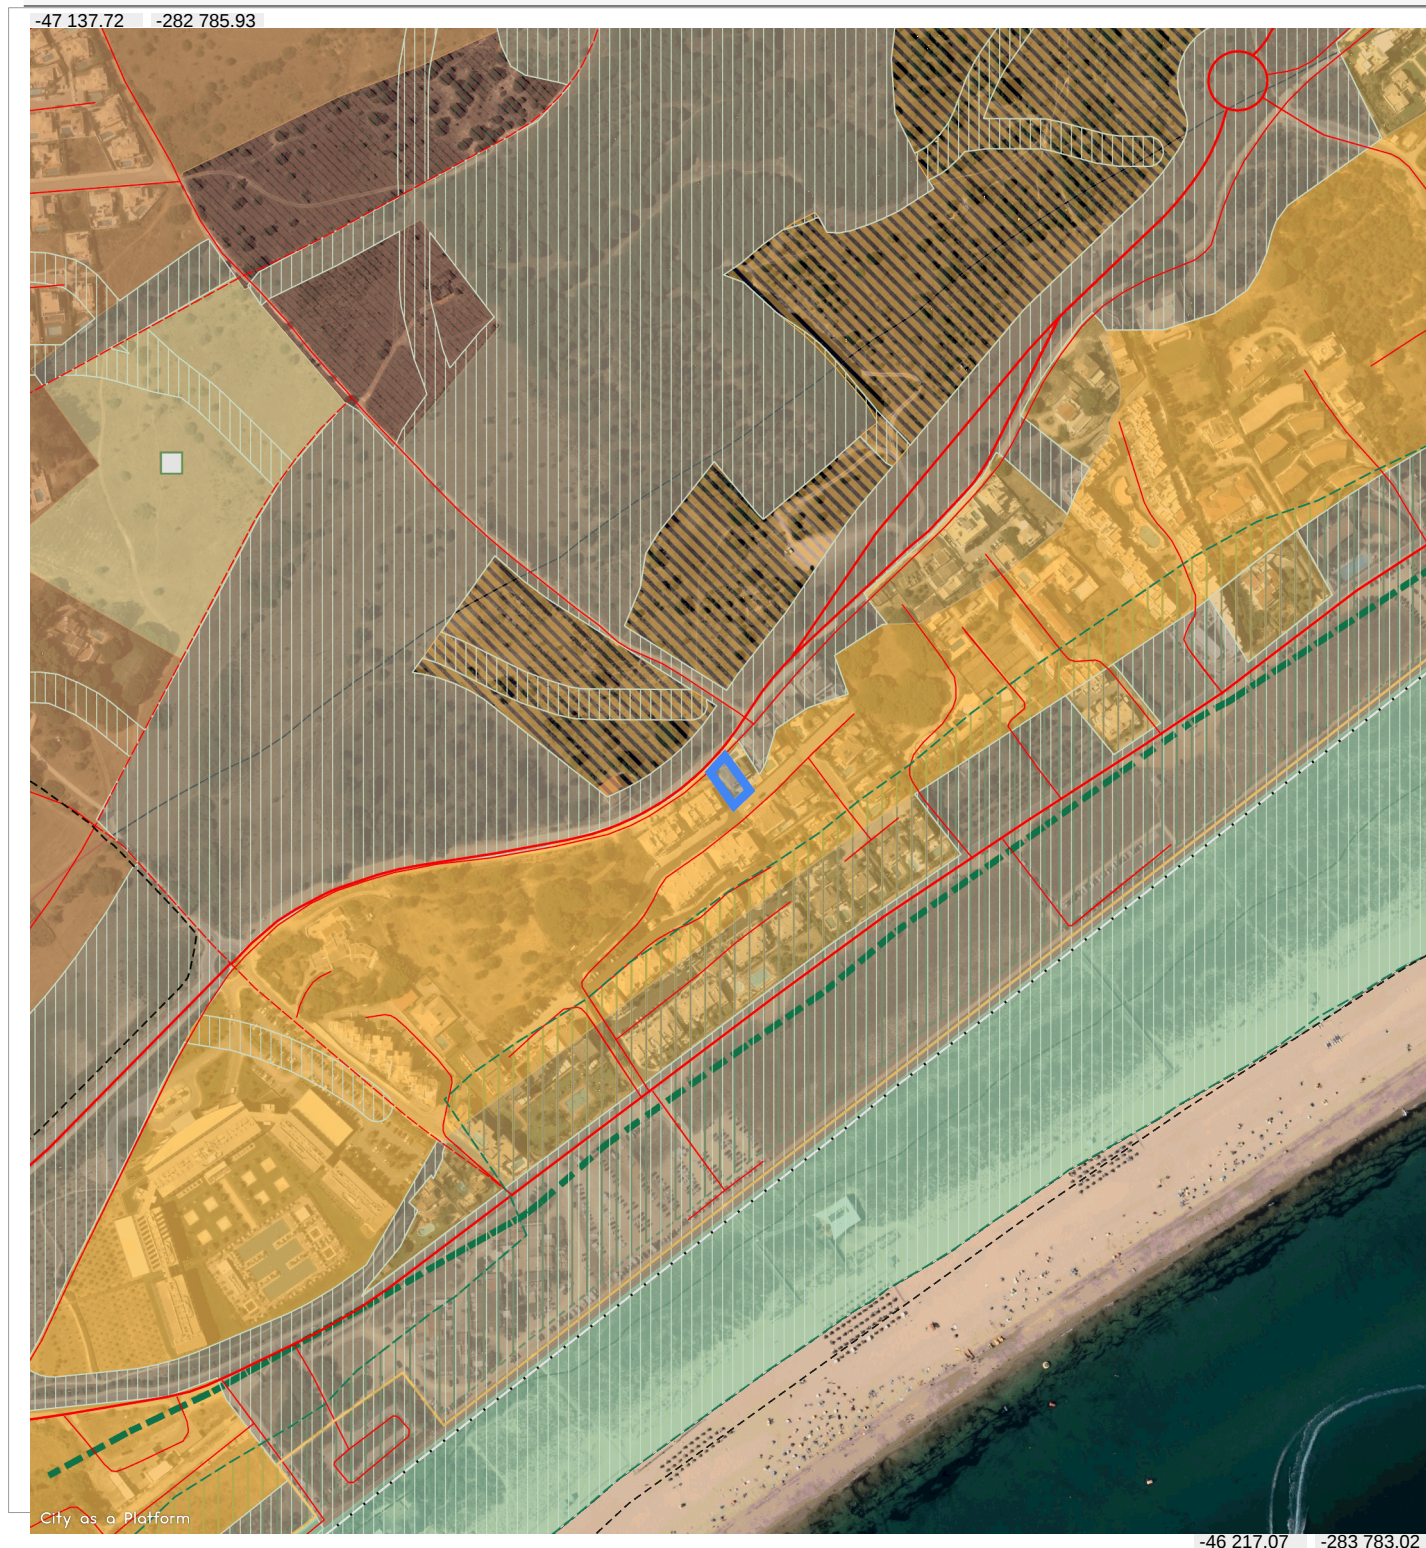
















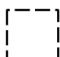
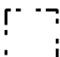
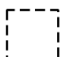

Requerente:	Michael John Farrell	ID Confrontação:	24599		
Localidade:	Quinta da Praia	Freguesia:			
NIF:	308407652	Data:	31/10/2023	Hora:	11:42




Escala do mapa: 1:5000

Sistema de coordenadas: ETRS89 PT-TM06

Ordenamento

	Ciclovia - prevista		Coletor de águas residuais (CML)
	Equipamento coletivo - proposto		Espaços centrais a consolidar (ECa)
	Espaços de uso especial - equipamentos e infraestruturas consolidados (UI)		Espaços de uso especial - turismo a consolidar (UTa)
	Espaços de uso especial - turismo consolidados (UT)		Espaços habitacionais consolidados de nível I (EH1)
	Espaços naturais e paisagísticos costeiros (Nc)		Espaços urbanos de baixa densidade consolidados (BD)
	Espaços verdes (EV)		Estação elevatória de águas residuais (CML)
	Estrutura Ecológica Municipal		Orla costeira
	Rede ferroviária convencional		Rede rodoviária distribuidora: nível 2
	Rede rodoviária distribuidora: nível 2 - prevista		Rede rodoviária local: nível 3
	Rede rodoviária local: nível 3 - prevista		Sistema do Litoral
	Unidades Territoriais		Área de Intervenção de Plano Territorial Municipal
	Áreas de enquadramento da orla costeira		

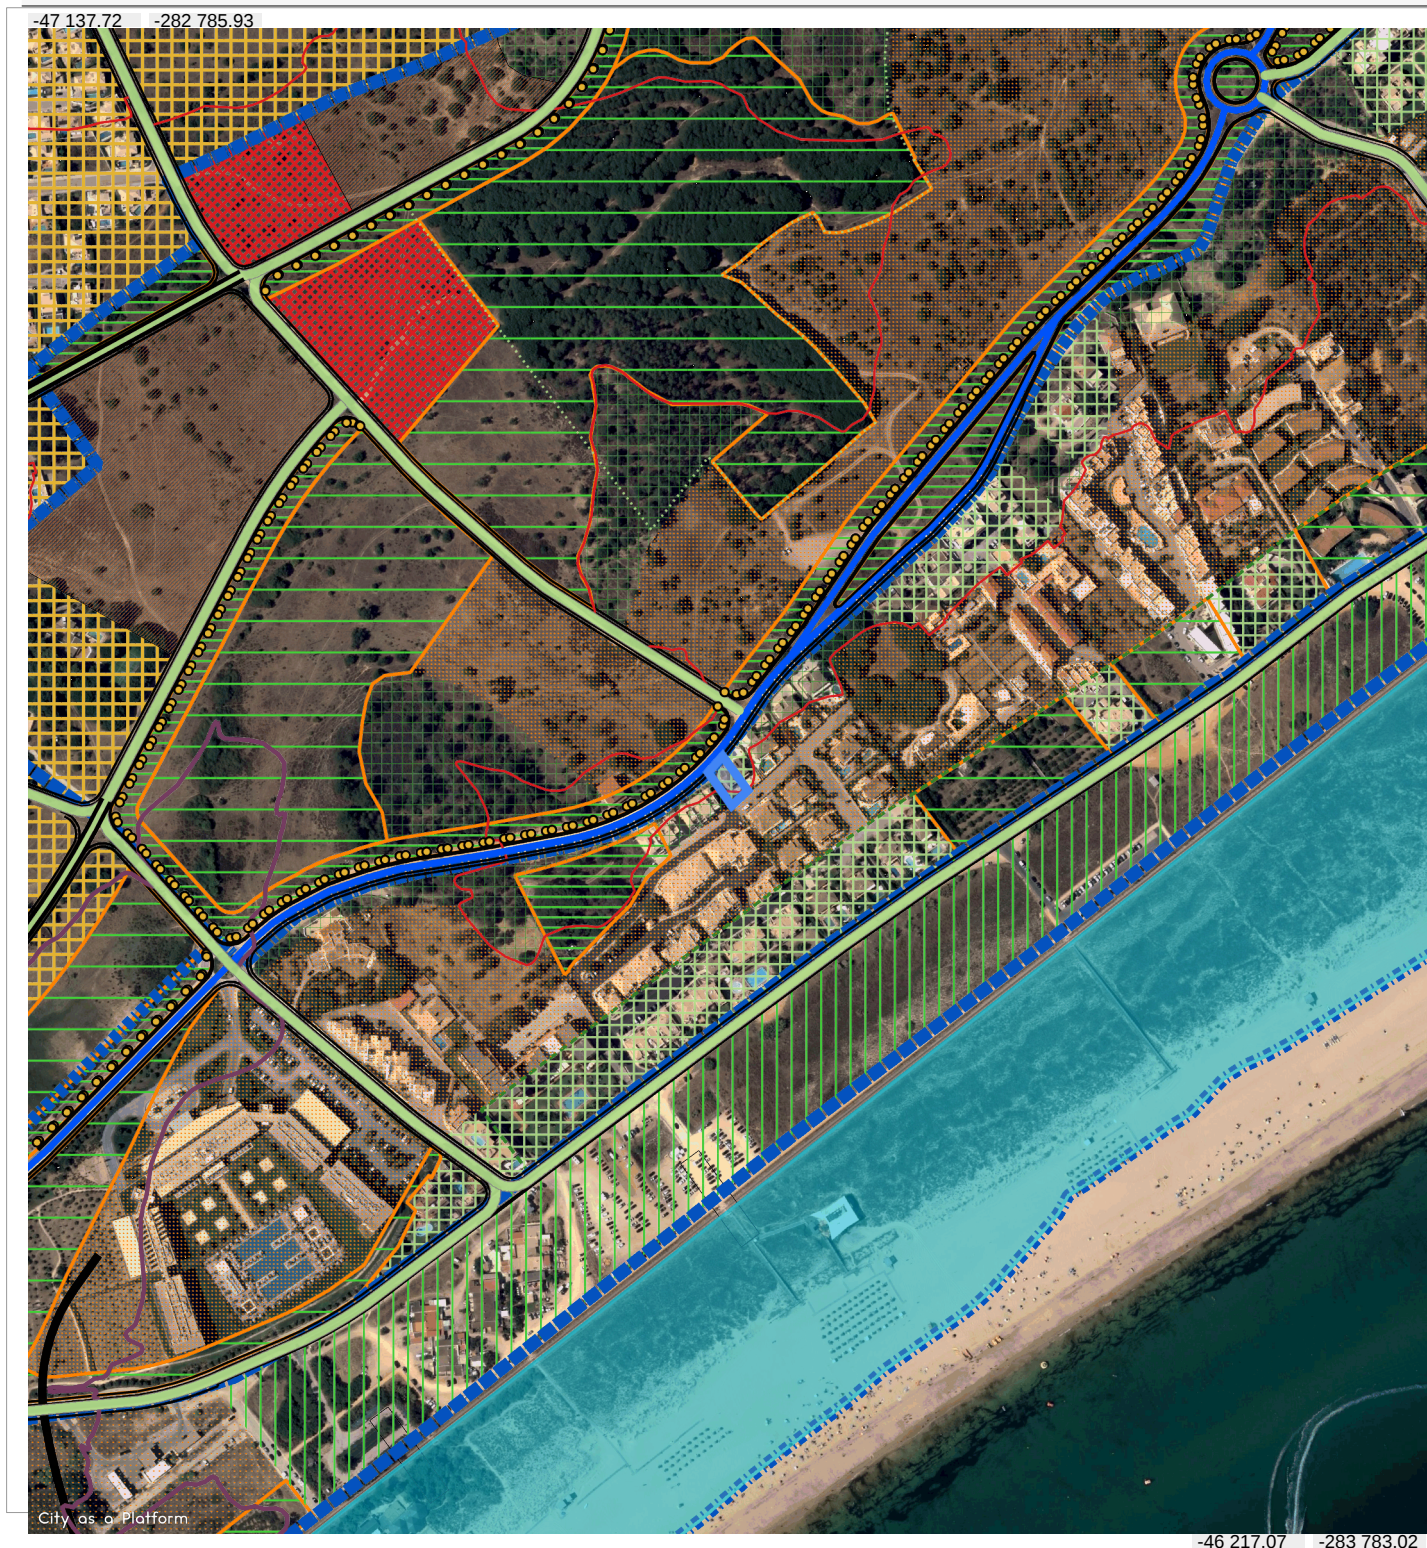


Requerente:	Michael John Farrell	ID Confrontação:	24599		
Localidade:	Quinta da Praia	Freguesia:			
NIF:	308407652	Data:	31/10/2023	Hora:	11:42



Escala do mapa: 1:5000

Sistema de coordenadas: ETRS89 PT-TM06

PU Zonamento

	Atravessamentos Propostos		Caminho pedonal ciclável
	Curva de nível à cota 20.00		Delimitação da via
	Faixa de desobstrução visual		Mancha florestal a preservar
	Passeio Marítimo		UOPG1
	UOPG2		UOPG3
	UOPG4		UOPG5
	UOPG6		Via principal proposta
	Vias de acesso local estruturantes existentes a reabilitar ou propostas (2 sentidos)		Vias secundárias existentes
	Zona Turística Propostas		Zona ameaçada pelas cheias
	Zona de Turismo Especial		Zonas Habitacionais Existentes
	Zonas Mistas e de Vivência Urbana		Zonas Turísticas Existentes
	Zonas com Ocupação Urbana		Área Natural
	Área condicionada		Áreas Verdes Privadas de Proteção e Enquadramento
	Áreas Verdes Privadas de Recreio e Lazer		Áreas Verdes Públicas
	Áreas de reserva para equipamentos coletivos		