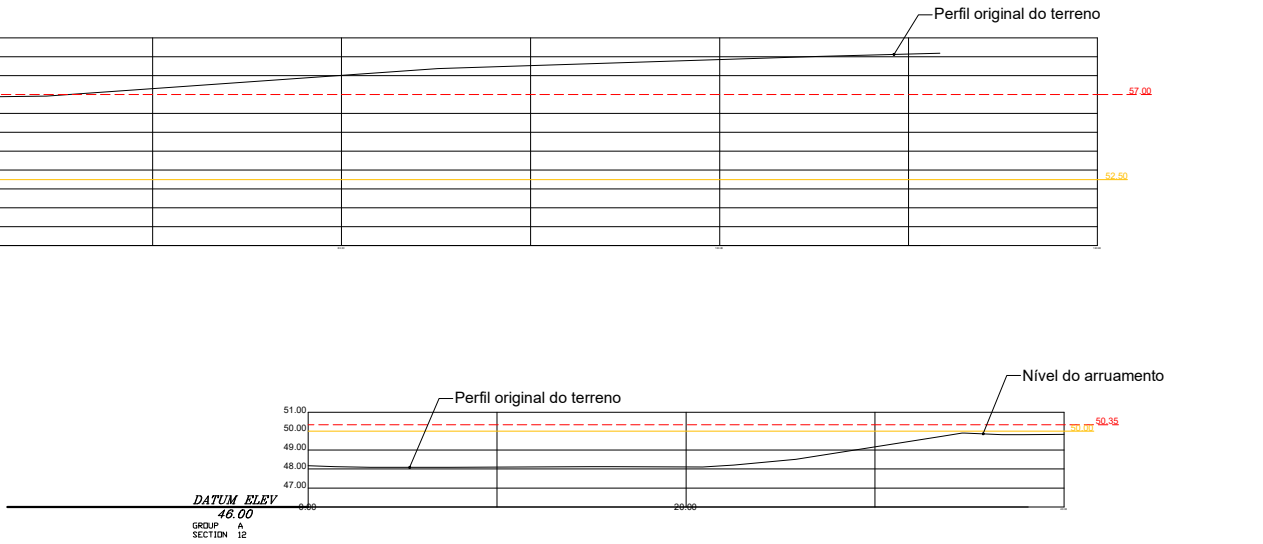
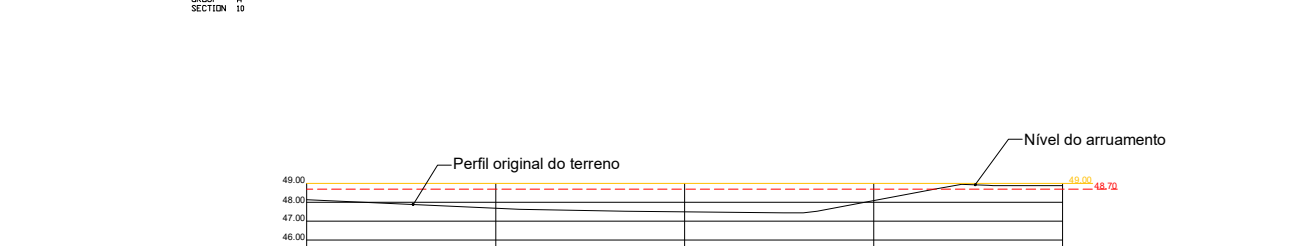
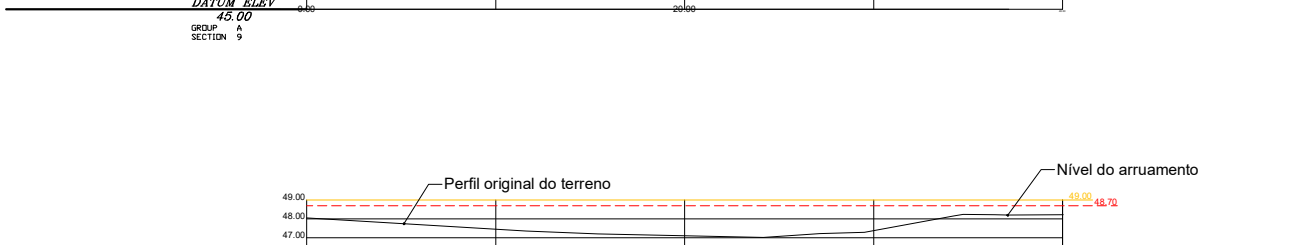
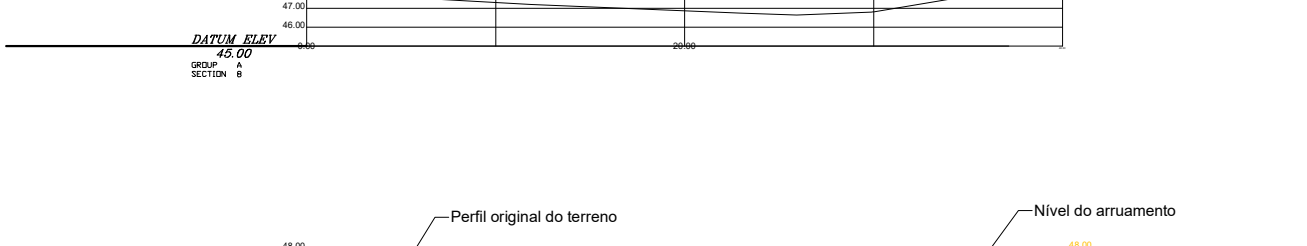
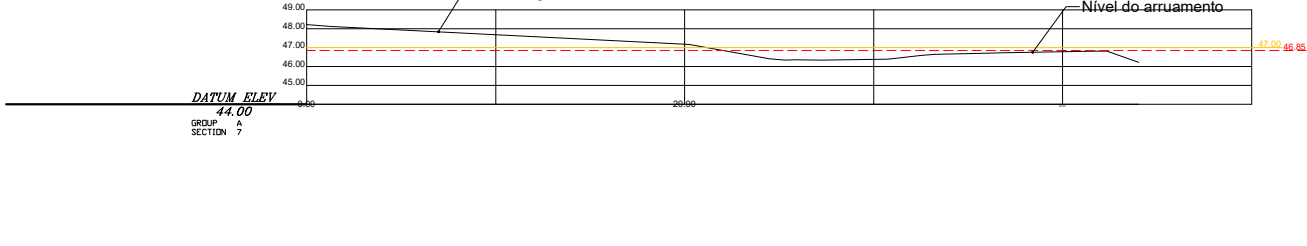
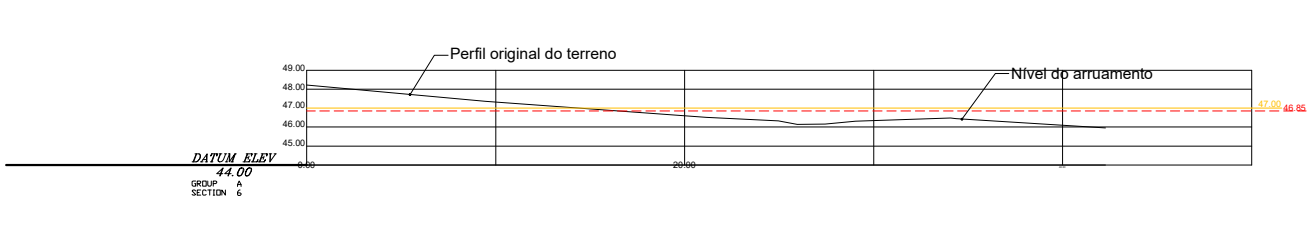
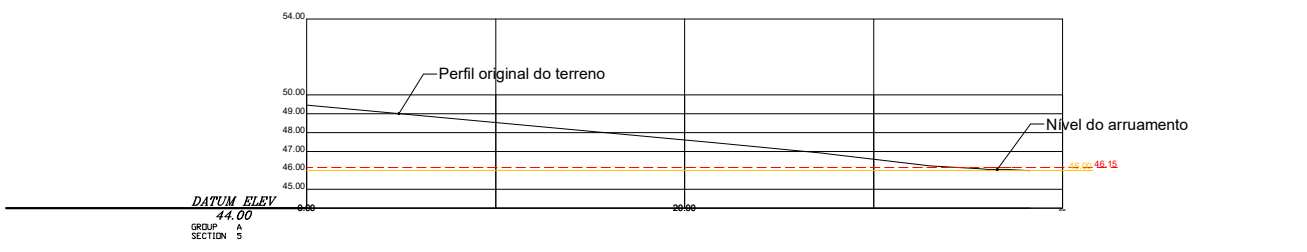
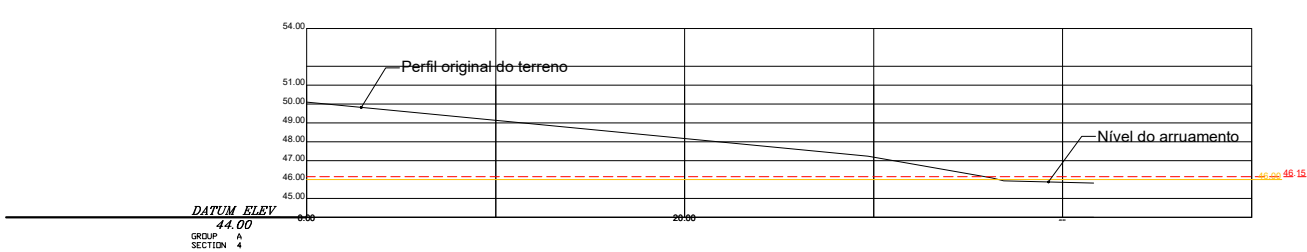
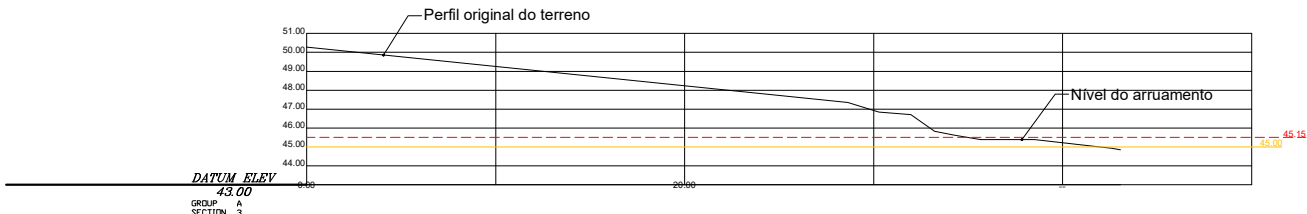
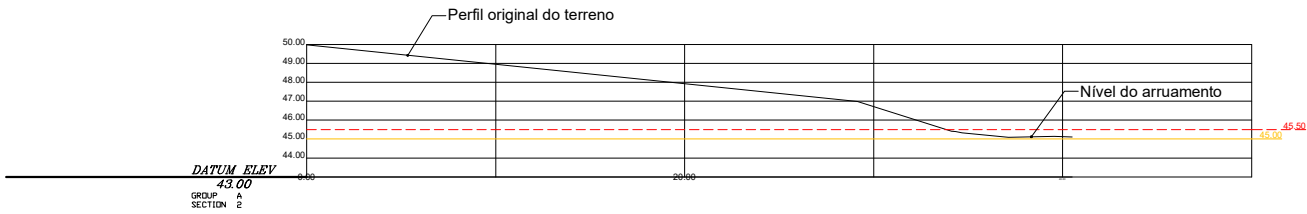
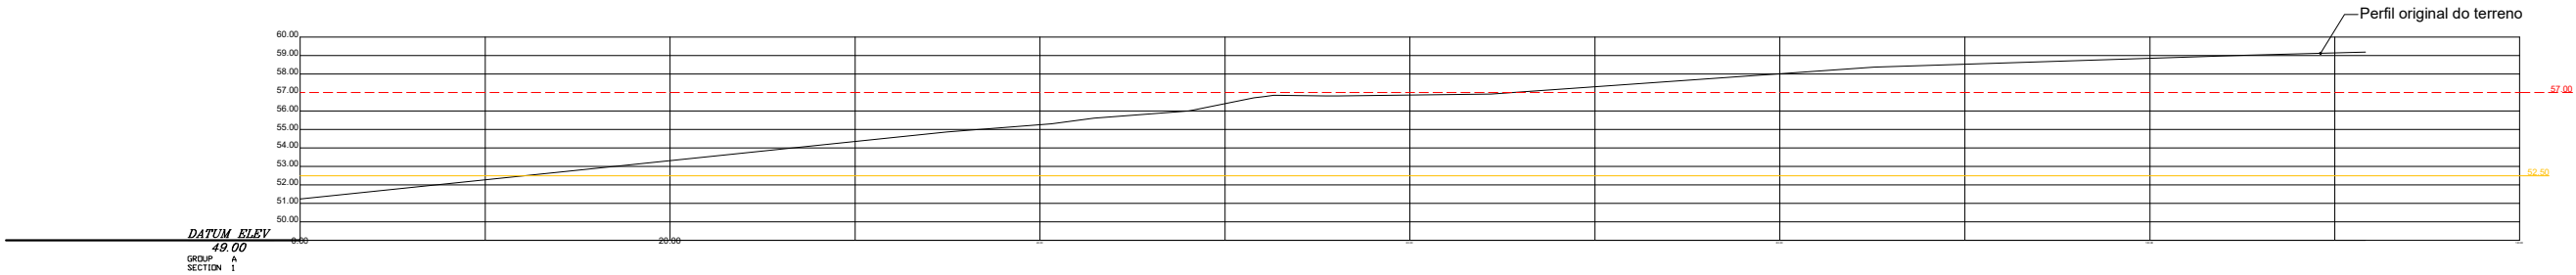


00.00 SEM ALTERAÇÃO
00.00 COTA ANTERIORMENTE PROPOSTA
00.00 COTA PROPOSTA PARA ALTERAÇÃO

Vitor Lourenço | Carlos Lourenço
Arquitetos
Rua Mouzinho de Albuquerque, 59 | Portimão
964608538 | 965093196 | carlosplourenco@gmail.com

Requerente

Espiche Golf - Lagos Turismo, S.A.
Projeto

Loteamento
Alteração Alvará Nº 11/96

Local
Várzea Grande e Espargosa
Barão de S. João - Lagos

Fase

Arquitetura

Desenho

Cortes Transversais| A1 - A21

O Técnico

Carlos P. R. Lourenço | OA 14447

Jan 26

Escala 1:200

Des. nº

03