
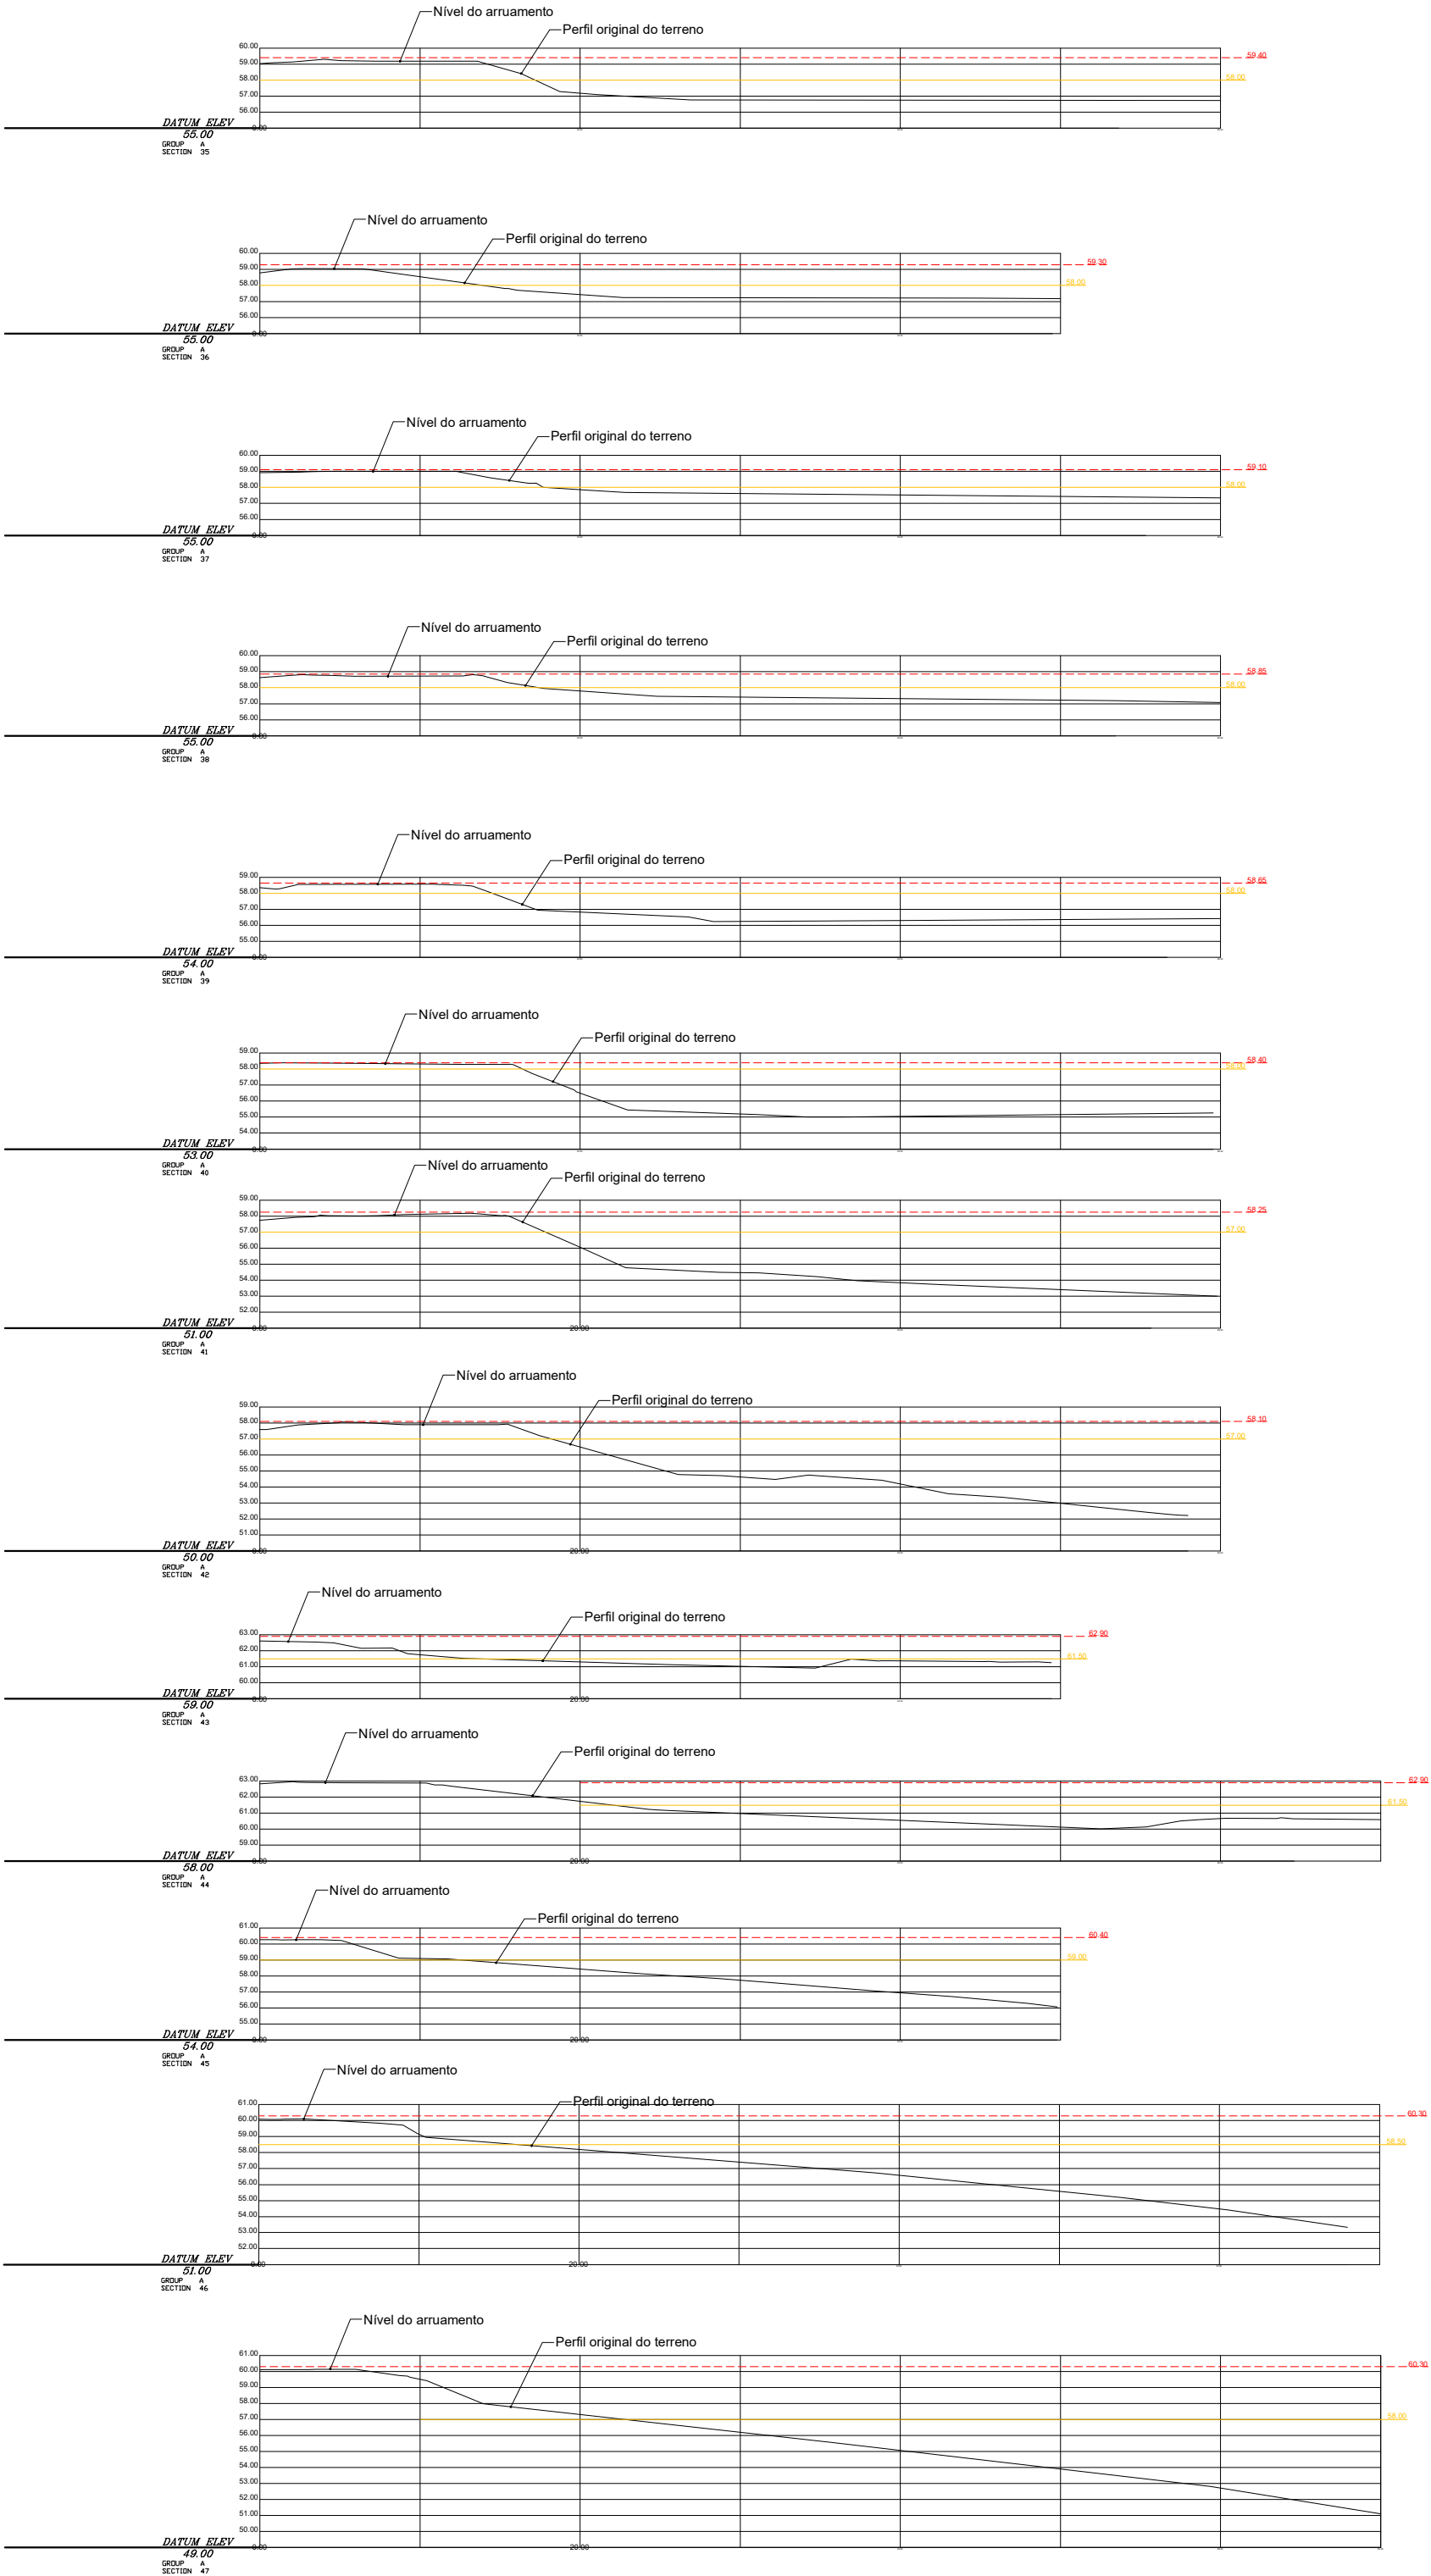


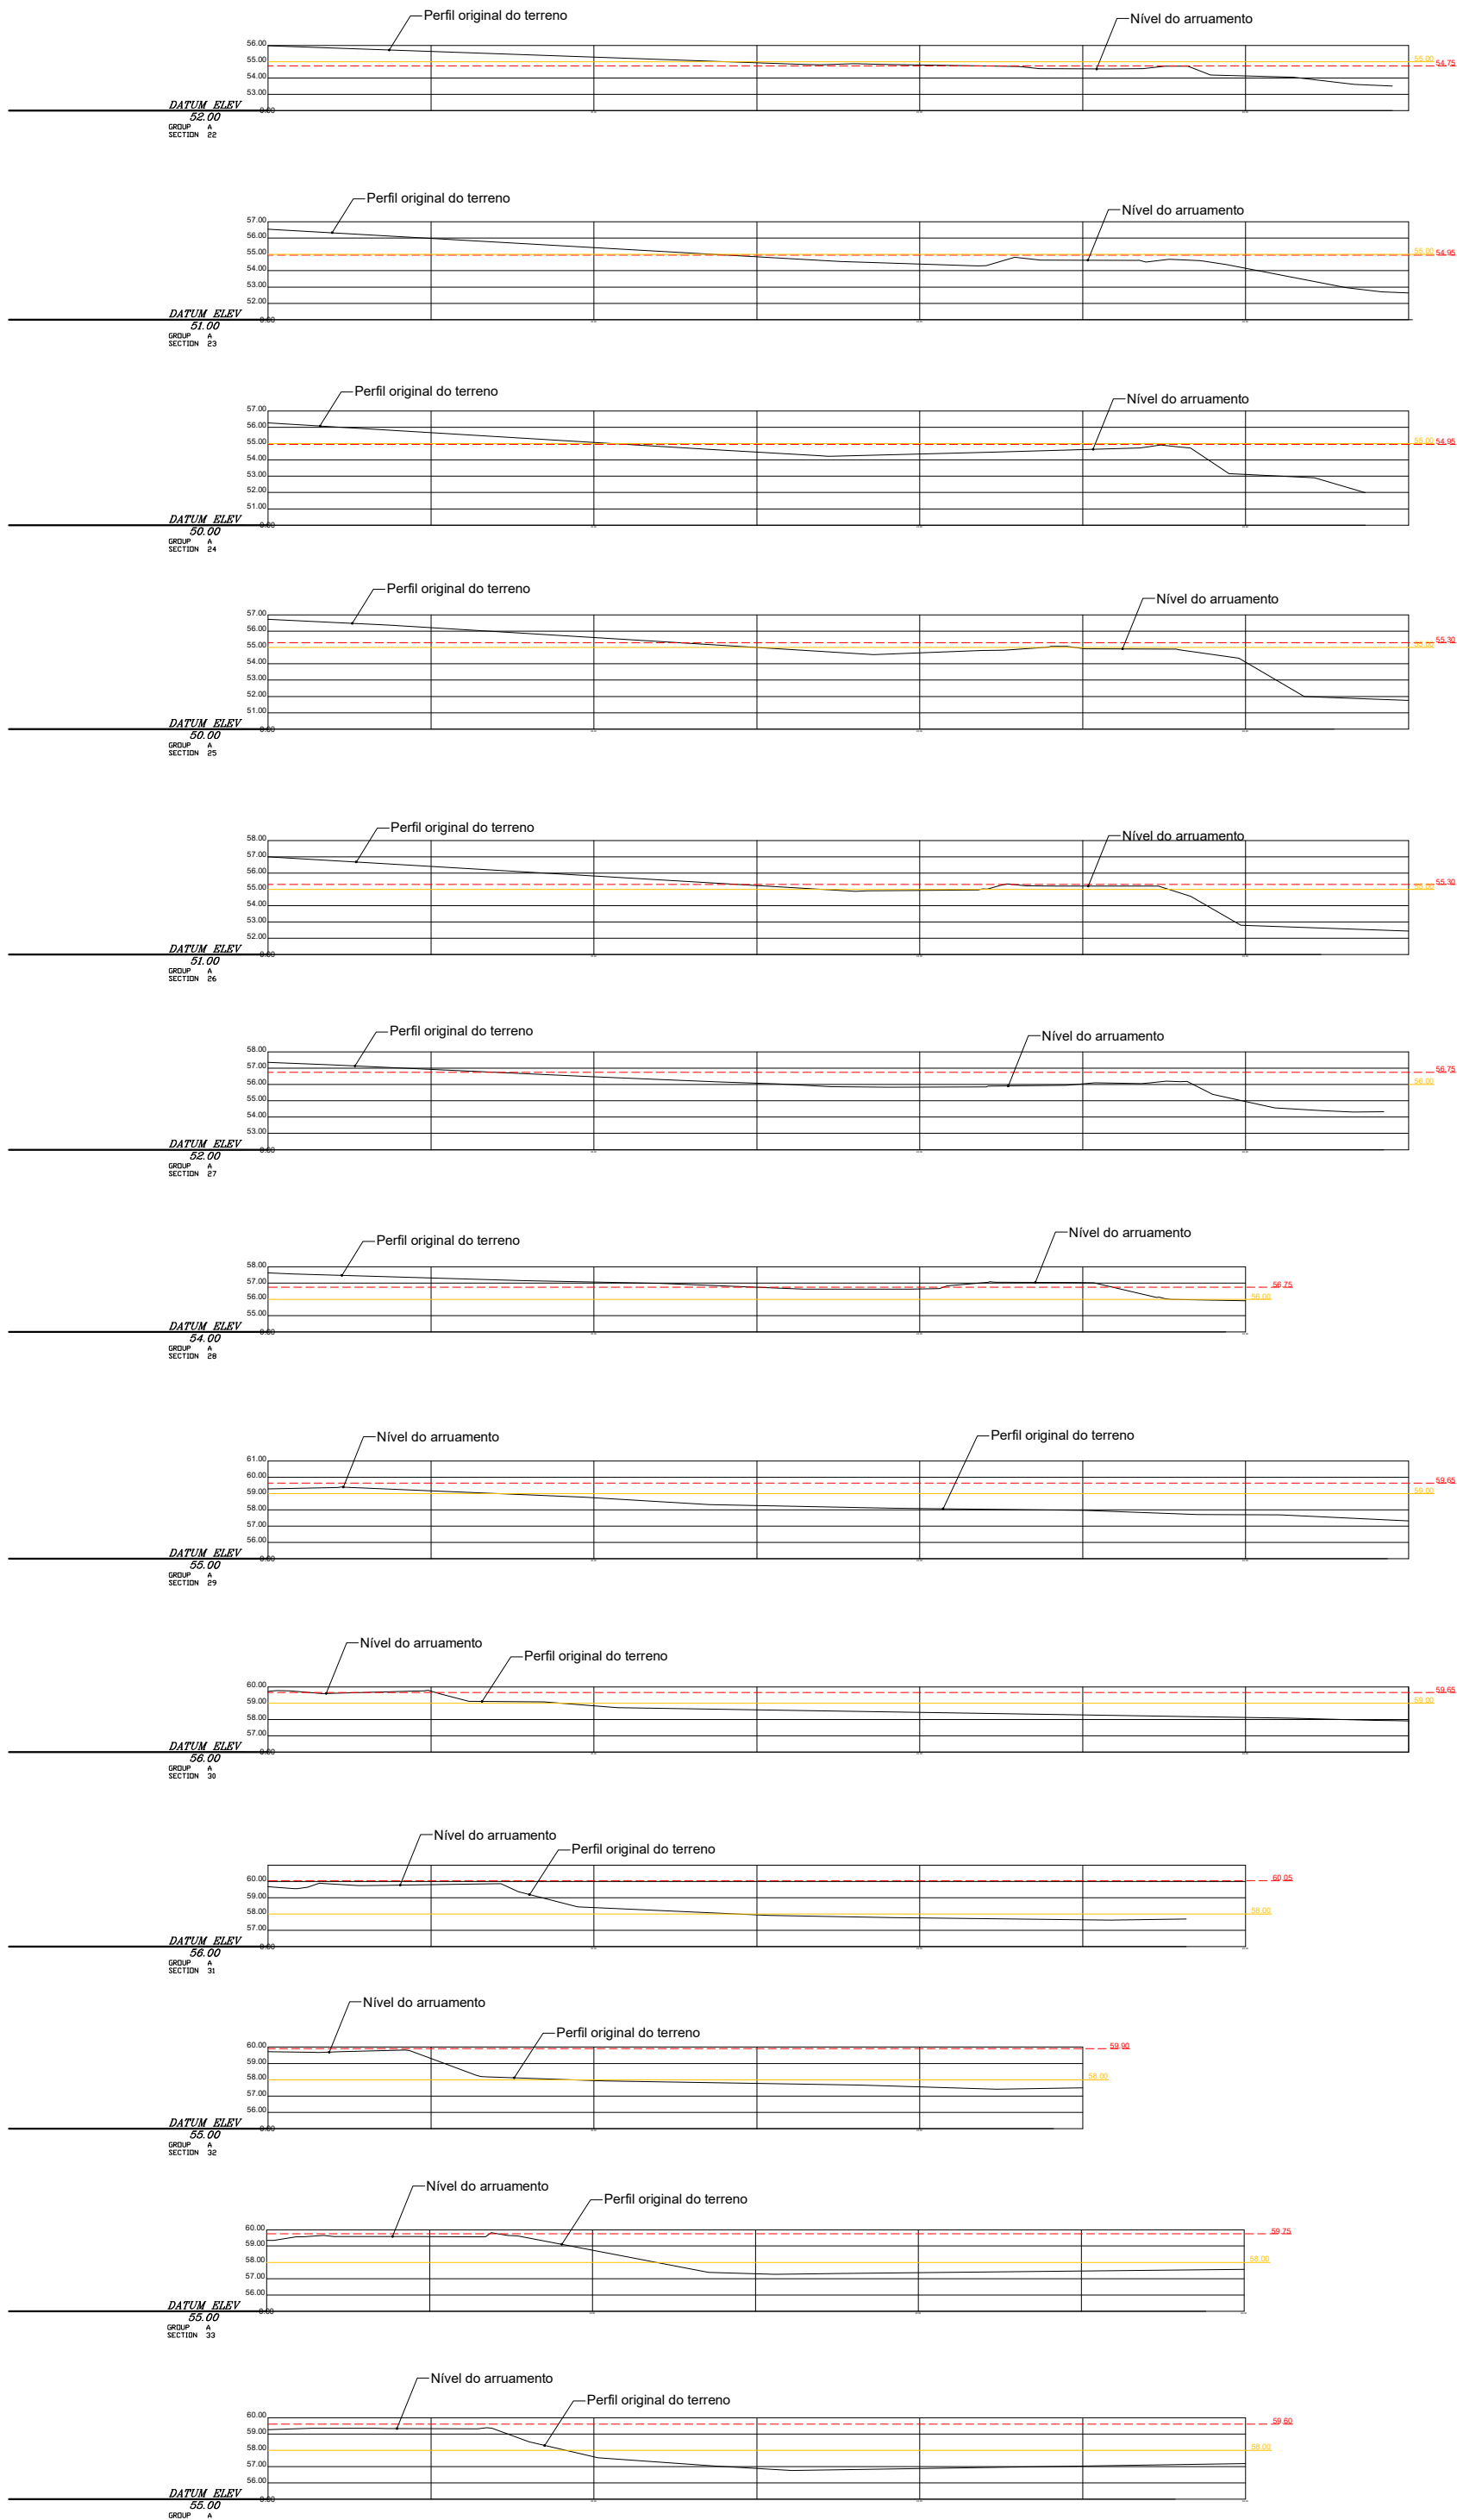

00.00 SEM ALTERAÇÃO

00.00 COTA ANTERIORMENTE PROPOSTA

00.00 COTA PROPOSTA PARA ALTERAÇÃO

Vitor Lourenço | Carlos Lourenço

Arquitetos

Rua Mouzinho de Albuquerque, 59 | Portimão
964608538 | 965093196 | carlosplourenco@gmail.com

Requerente

Espiche Golf - Lagos Turismo, S.A.

Projeto

Loteamento

Alteração Alvará Nº 11/96

Local

Várzea Grande e Espargosa

Barão de S. João - Lagos

Fase

Arquitetura

Desenho

Cortes Transversais | A22 - A47

O Técnico

Carlos P. R. Lourenço | OA 14447

Escala 1:200

Data

Des. nº

Jan 26

04