



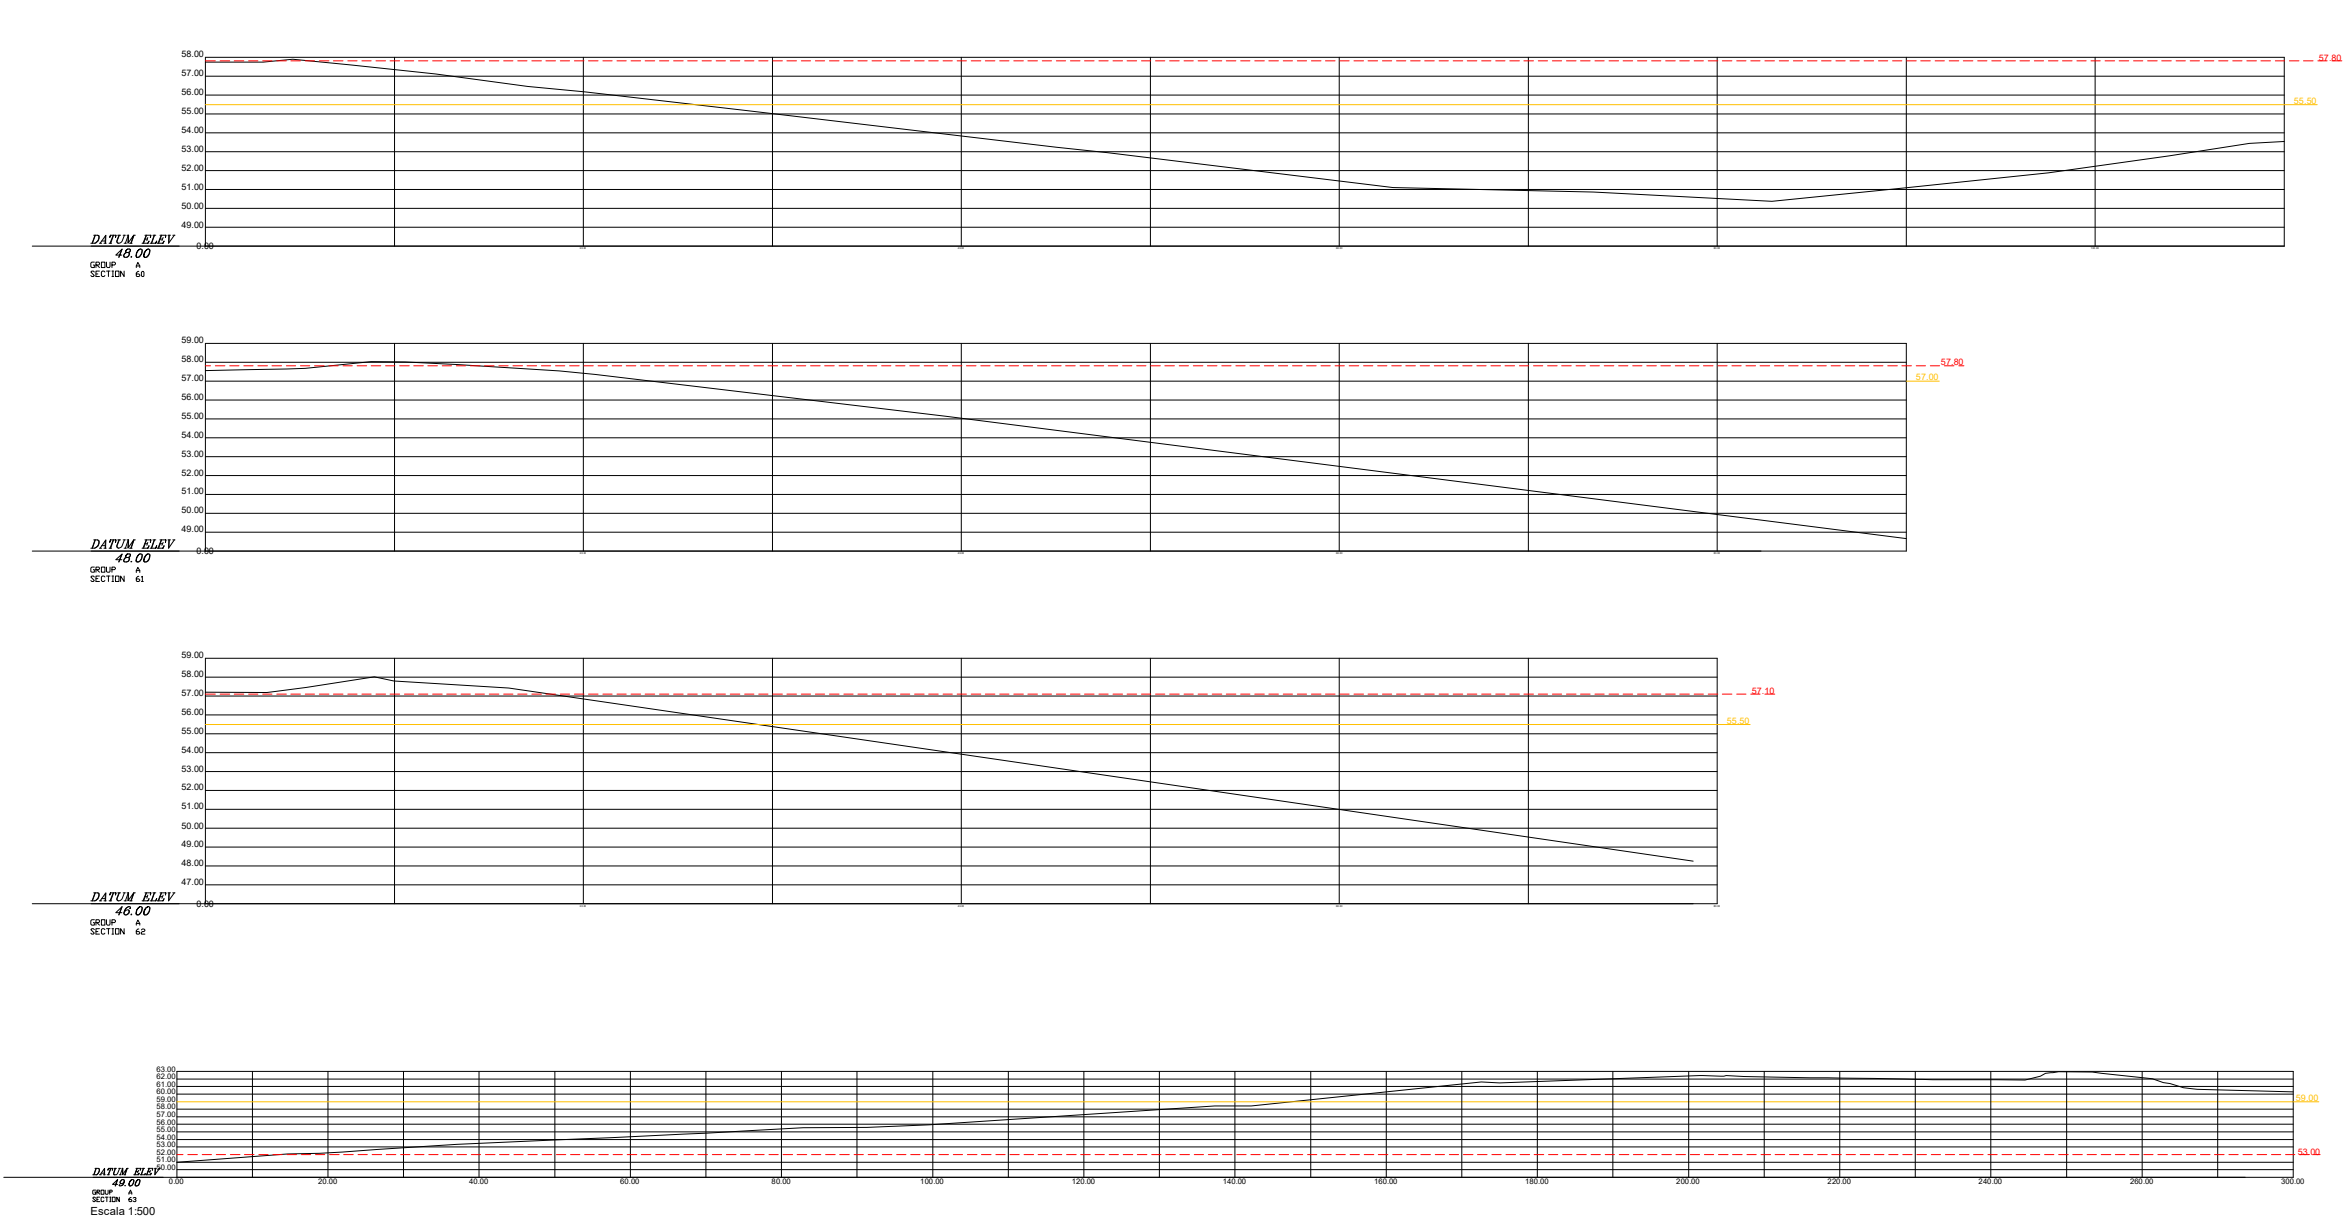

00.00 SEM ALTERAÇÃO

00.00 COTA ANTERIORMENTE PROPOSTA

00.00 COTA PROPOSTA PARA ALTERAÇÃO

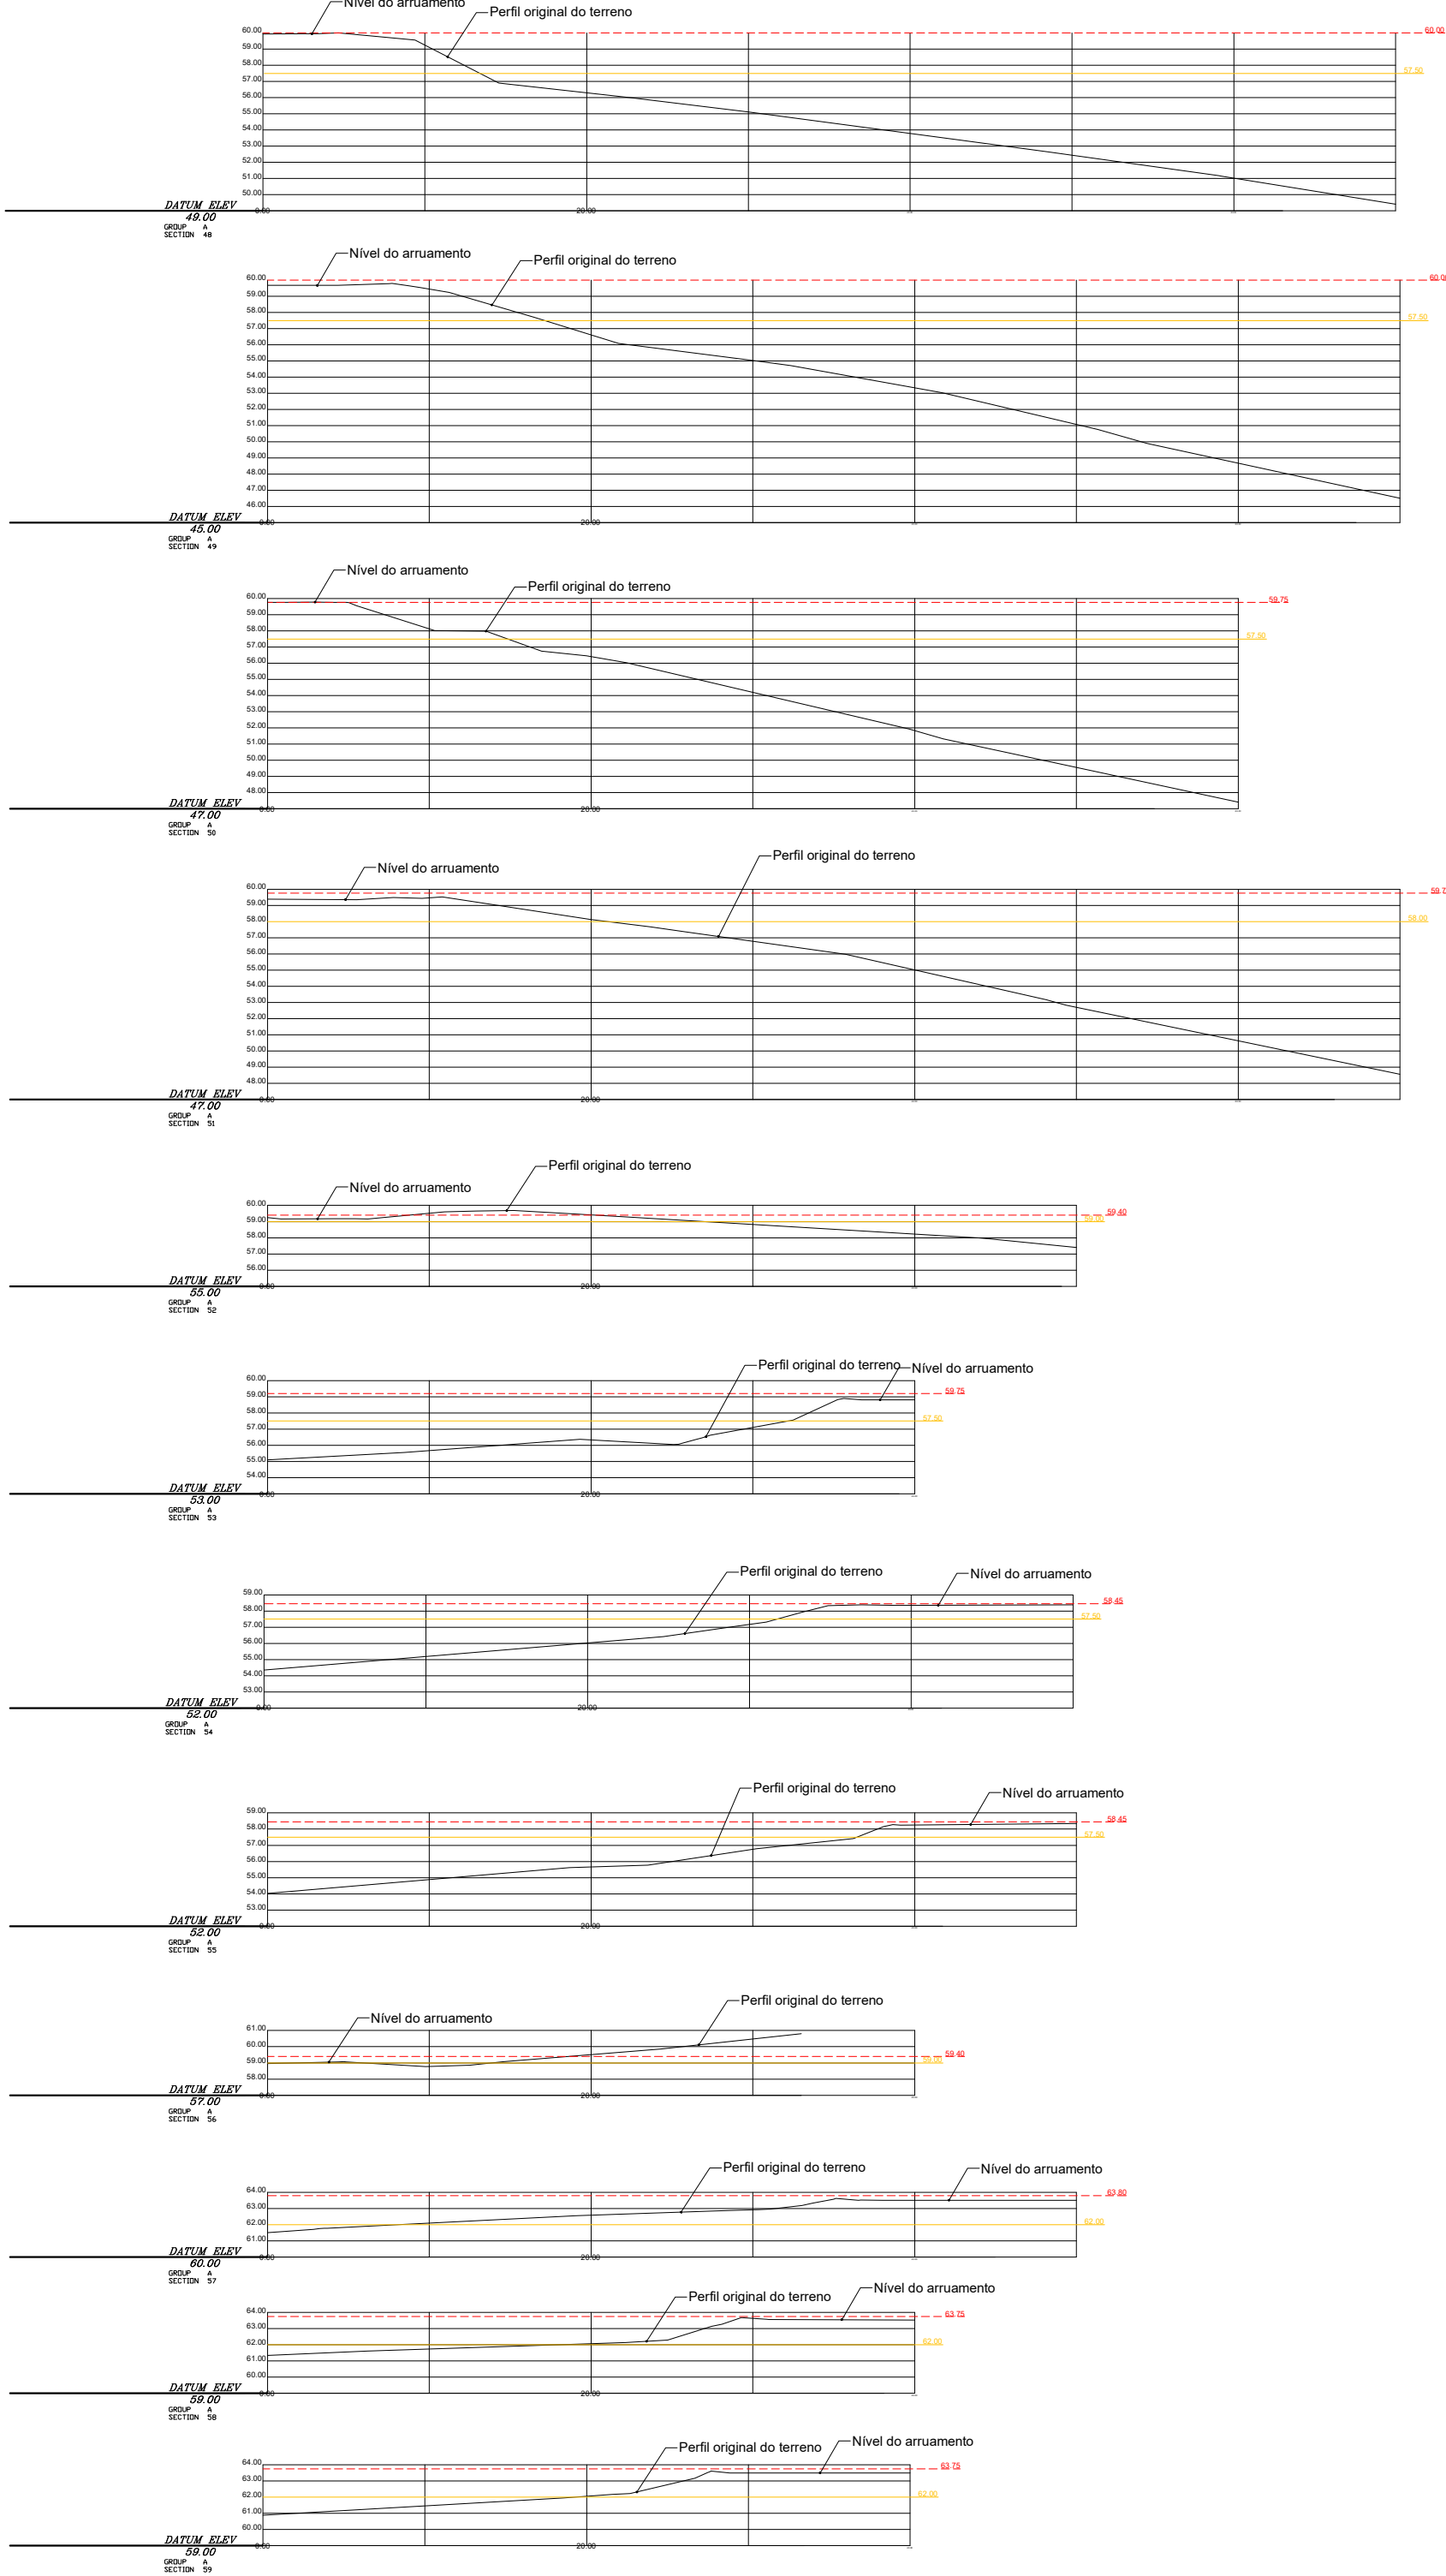

Vitor Lourenço | Carlos Lourenço

Arquitetos

Rua Mouzinho de Albuquerque, 59 | Portimão
964608538 | 965093196 | carlosprlourenco@gmail.com

Requerente

Espiche Golf - Lagos Turismo, S.A.

Projeto

Loteamento
Alteração Alvará Nº 11/96

Local
Várzea Grande e Espargosa
Barão de S. João - Lagos

Fase

Arquitetura

Desenho

Cortes Transversais | A48 - A63

O Técnico

Escala 1:200

Carlos P. R. Lourenço | OA 14447

Jan 26

05