

A1



A2




A3



A4

LEGENDA

- Limite do espaço verde (área de estudo)
- Estrato arbóreo e/ou arbustivo (grandes arbustos)
- Estrato arbustivo e/ou subarbustivo
- Estrato herbáceo (relvado)
- Estrato herbáceo (prado)
- Estrato herbáceo vivaz
- Revestimento com inertes (gravilhas e/ou "terrace")

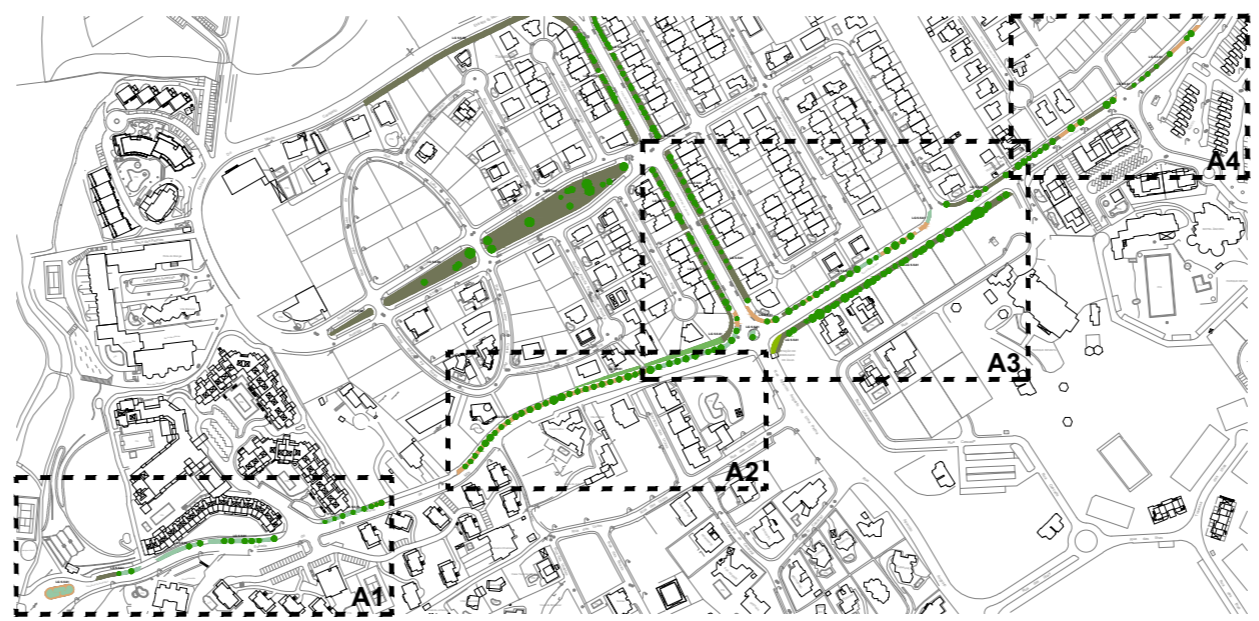

PLANO DE GESTÃO DA ESTRUTURA VERDE URBANA DE LAGOS

FICHA Nº
LG 5.5.61

Categoria: 5. Infraestrutura Viária, Ferroviária e Pedonal
 Tipologia: 5.5. Rotundas, separadores e canteiros
 Designação: **LG 5.5.61. Estrada de Porto de Mós**

Descrição: **PLANTA DO ESPAÇO VERDE** folha 1/1
 Escala: 1:1000
 Data: Jul. 2021

Equipa técnica:
territórioxxi
 ORDENAMENTO DO TERRITÓRIO:
 - Víma Silva
 - Renato Dias
 ARQUITETURA PAISAGISTA:
 - Matilde Gomes
 - Tiago Costa
 - Tiago Ortega

