


A1

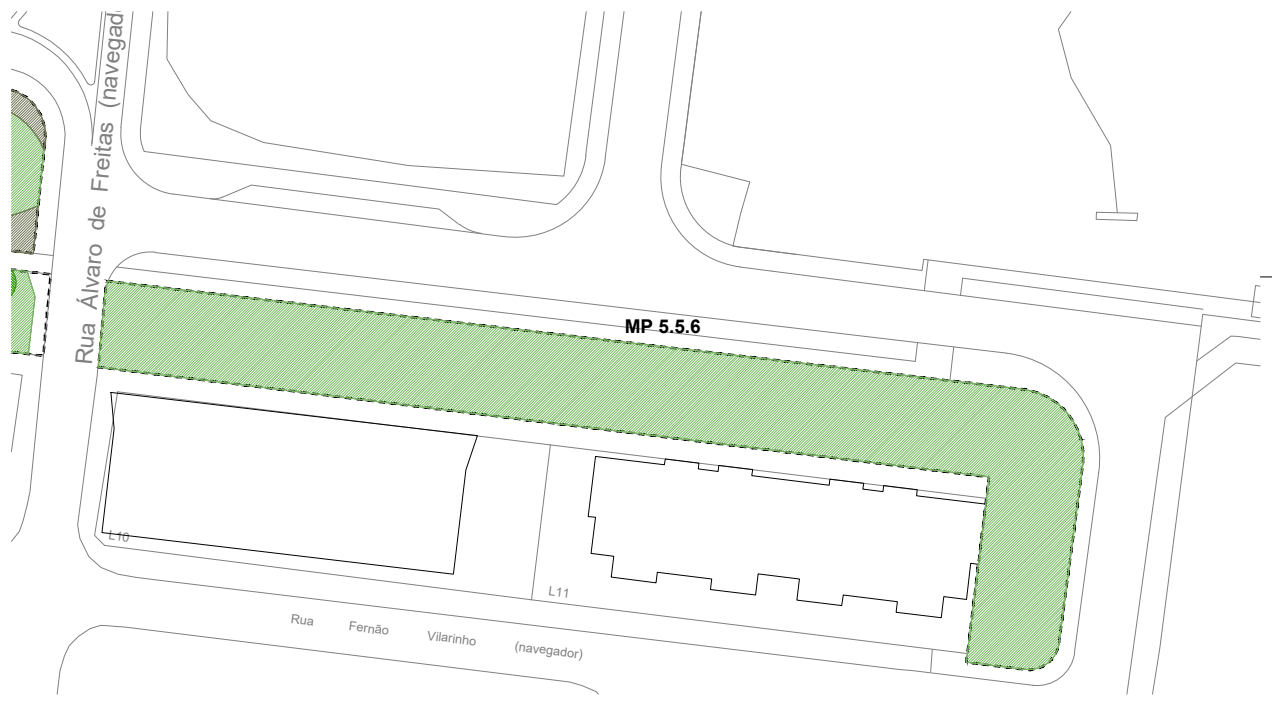

A2

LEGENDA

- Limite do espaço verde (área de estudo)
- Estrato herbáceo (prado)
- Estrato herbáceo (relvado)
- Estrato arbustivo e/ou subarbustivo
- Estrato arbóreo e/ou arbustivo (grandes arbustos)

PLANO DE GESTÃO DA ESTRUTURA VERDE URBANA DE LAGOS

FICHA Nº
MP 5.5.6

Categoria: 5. Infraestrutura Viária, Ferroviária e Pedonal

Tipologia: 5.5. Rotundas, separadores e canteiros

Designação: **MP 5.5.6. Urbanização Dunas Douradas**

Equipa técnica:



ORDENAMENTO DO TERRITÓRIO:

- Vilma Silva
- Renato Dias

ARQUITETURA PAISAGISTA:

- Matilde Gomes
- Tiago Costa
- Tiago Ortega



Descrição: **PLANTA DO ESPAÇO VERDE**

folha 1/1



Escala: 1:1000
Data: jul.2021