

Requerente: BERGKO, LDA

ID Confrontação: 26196

Localidade:

Freguesia:

NIF:

Data: 31/01/2024

Hora: 12:09

-49 127.09 -282 944.05



-48 758.93 -283 342.99

Escala do mapa: 1:2000

Sistema de coordenadas: ETRS89 PT-TM06

Requerente: BERGKO, LDA

ID Confrontação: 26196

Localidade:


Freguesia:

NIF:

Data: 31/01/2024

Hora: 12:09

-49 403.16 -282 644.84

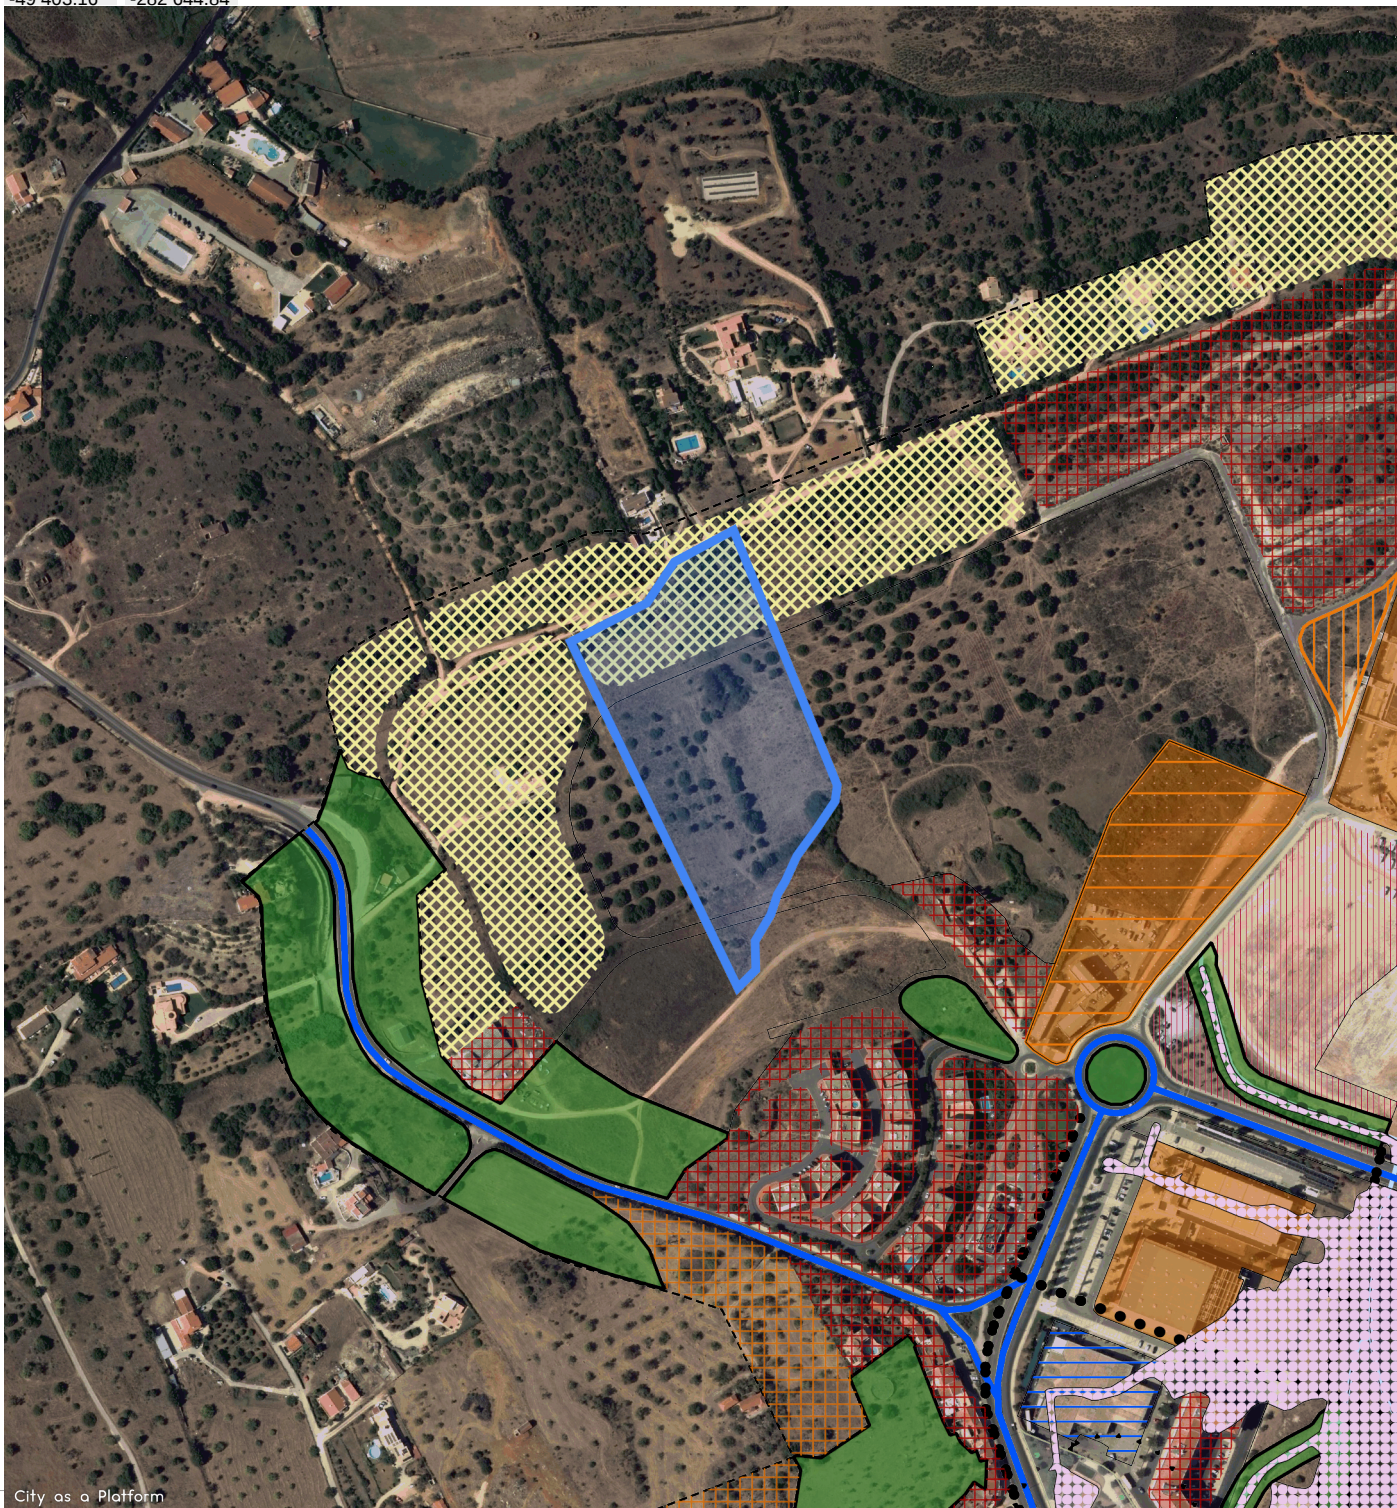




















-48 482.77 -283 642.19

Escala do mapa: 1:5000

Sistema de coordenadas: ETRS89 PT-TM06

## PU Zonamento

	Equipamento existente		Equipamento proposto
	Equipamento proposto - PSP		Grande área de estacionamento proposto
	Infraestrutura elétrica		Linha de água
	Parque Urbano		Parque Urbano Equipado
	Perímetro Urbano		Solo de Urbanização Programada - Nível II (envolvente ao parque urbano equipado)
	Via Pedonal		Via Principal
	Área Urbana Consolidada		Área Urbana a Integrar I
	Área Verde de Proteção e Enquadramento		Área Verde de Recreio e Lazer
	Área de Sensibilidade Arqueológica		Área de abastecimento/ armazenagem e logística
	Áreas com Risco de Cheia e Inundação		

Requerente: BERGKO, LDA

ID Confrontação: 26196

Localidade:

Freguesia:

NIF:

Data: 31/01/2024

Hora: 12:09

-49 403.16 -282 644.84



-48 482.77 -283 642.19

Escala do mapa: 1:5000

Sistema de coordenadas: ETRS89 PT-TM06

## PU Condicionantes



Aduтора



Distribuidora principal



Estrada Nacional da Rede Complementar e respetiva faixa de proteção



Rede de alta tensão - 15 Kv



Conduta elevatória de águas residuais



Dominio Hídrico - Linha de água e faixa de proteção



Linhas eletricas de Média Tensão enterradas