
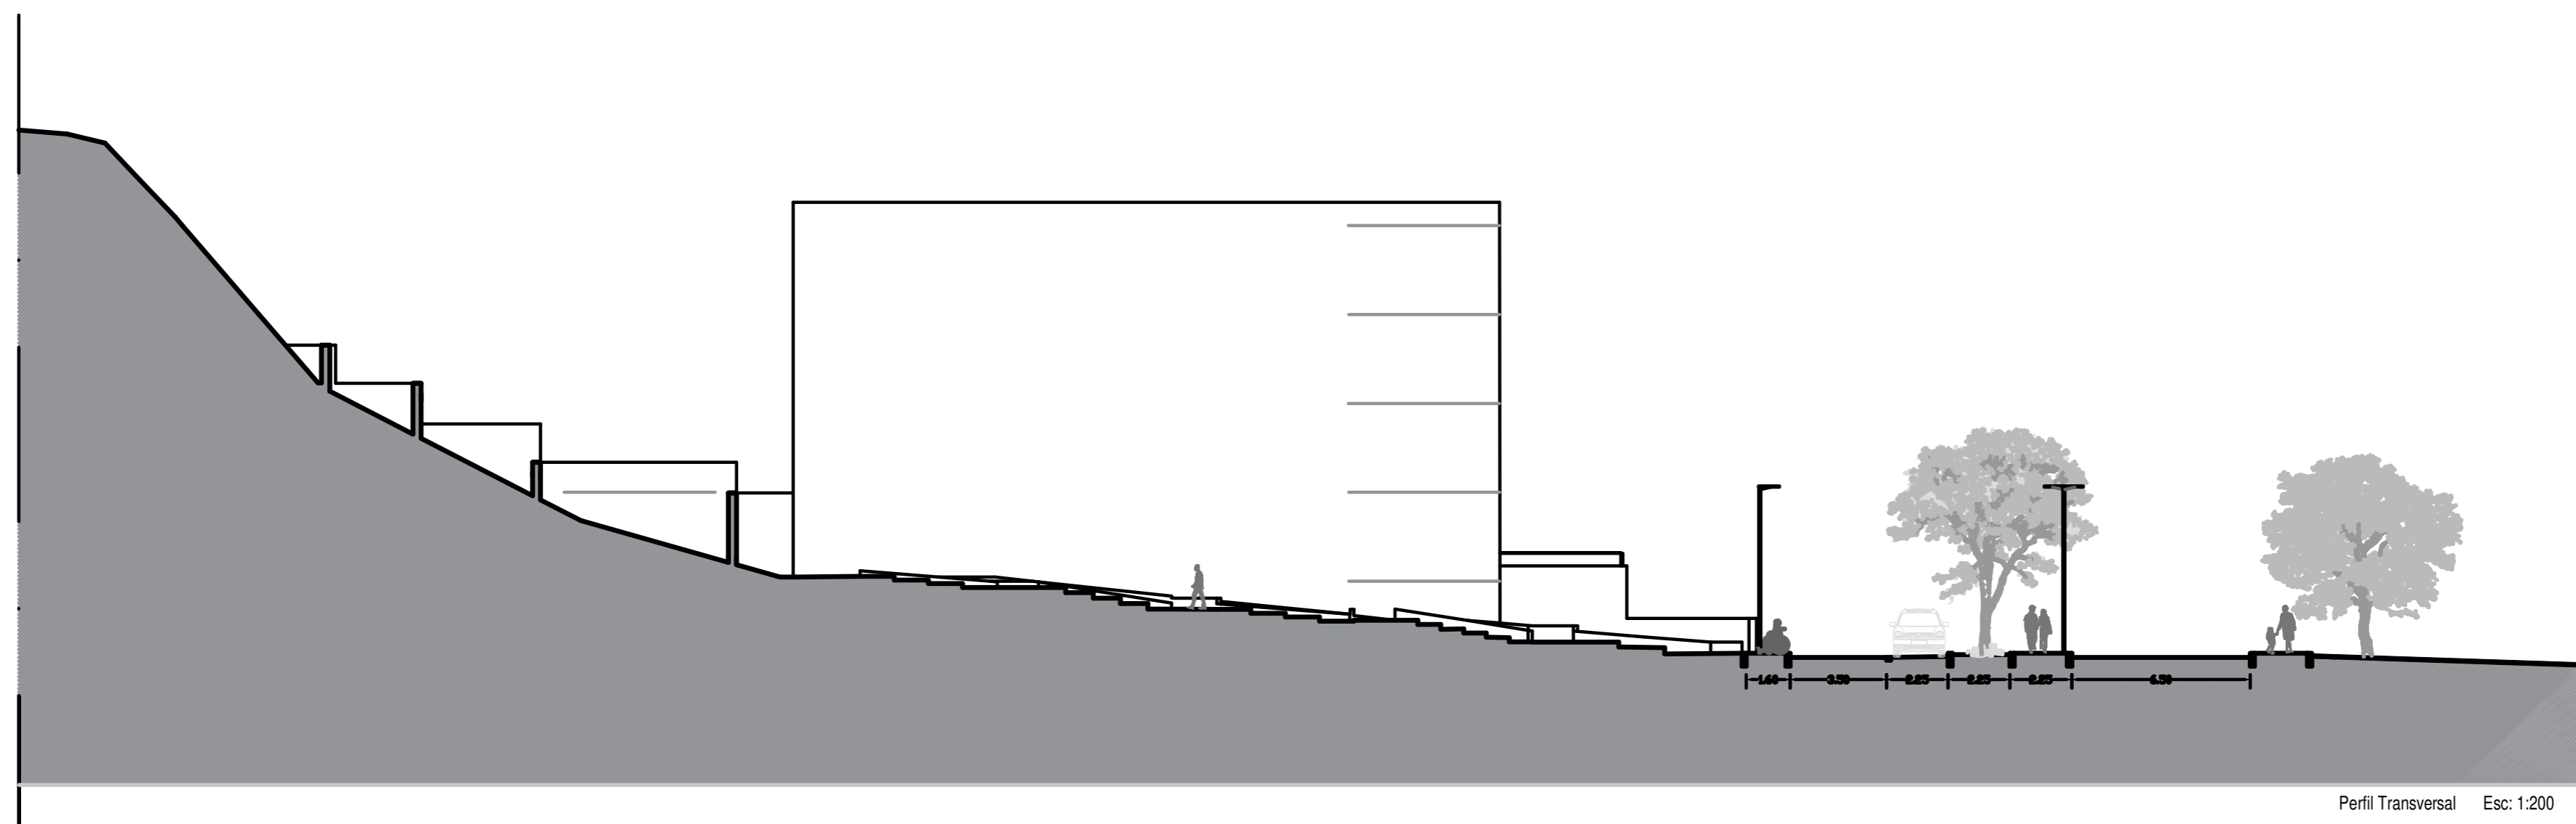


Perfil Longitudinal (arruamento) Esc: 1:100 - 1:1000

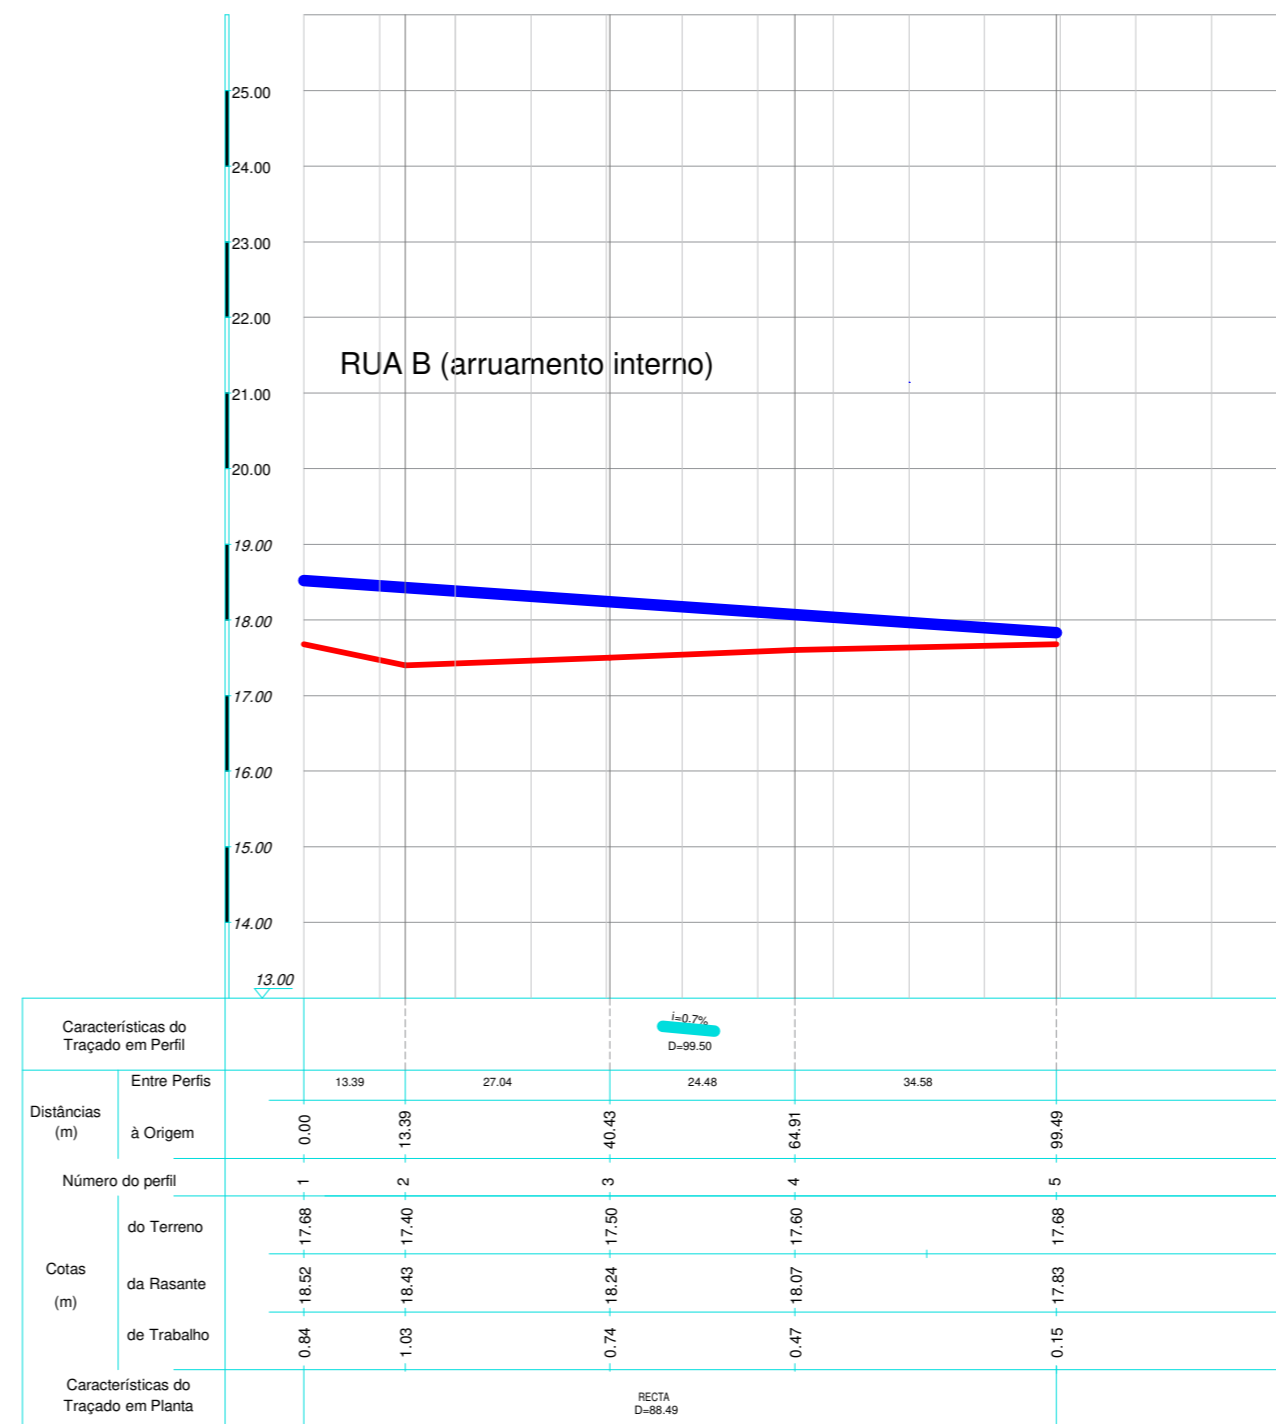

(N)

# LOOK

## ALGARVE

### arquitectos

RUA DO RAMALHETE, Nº15, 8600 - 163 LUZ, LAGOS

EMAIL: look.arquitectos@gmail.com  
www.lookalgarve-arquitectos.com  
TLM.: 961 221 896

autor:  
Arqº. António Fernandes Alexandre

coautor:  
Arqº. Sónia Alexandra Silva da Costa

promotor:  
BERGKO - INVESTIMENTOS IMOBILIARIOS, LDA

morada: Rua do Ramalhete n.º 15  
Praia da Luz

nif: 506 605 221

procedimento:  
LICENÇA ADMINISTRATIVA

tipo de edifício:  
Loteamento urbano

tipo de obra:  
Edificação Nova

localização da obra: lugar:  
Horta do Trigo  
Lagos

código postal: 8600-311 Lagos

coordenadas: x=-48 800 y=-283 100

técnico responsável:  
Arqº. António Fernandes Alexandre

ordem arquitectos: o técnico:  
14467

pela desenhada:  
PERFIS

Data: 12/2023 Escala(s): n.º peça: 10