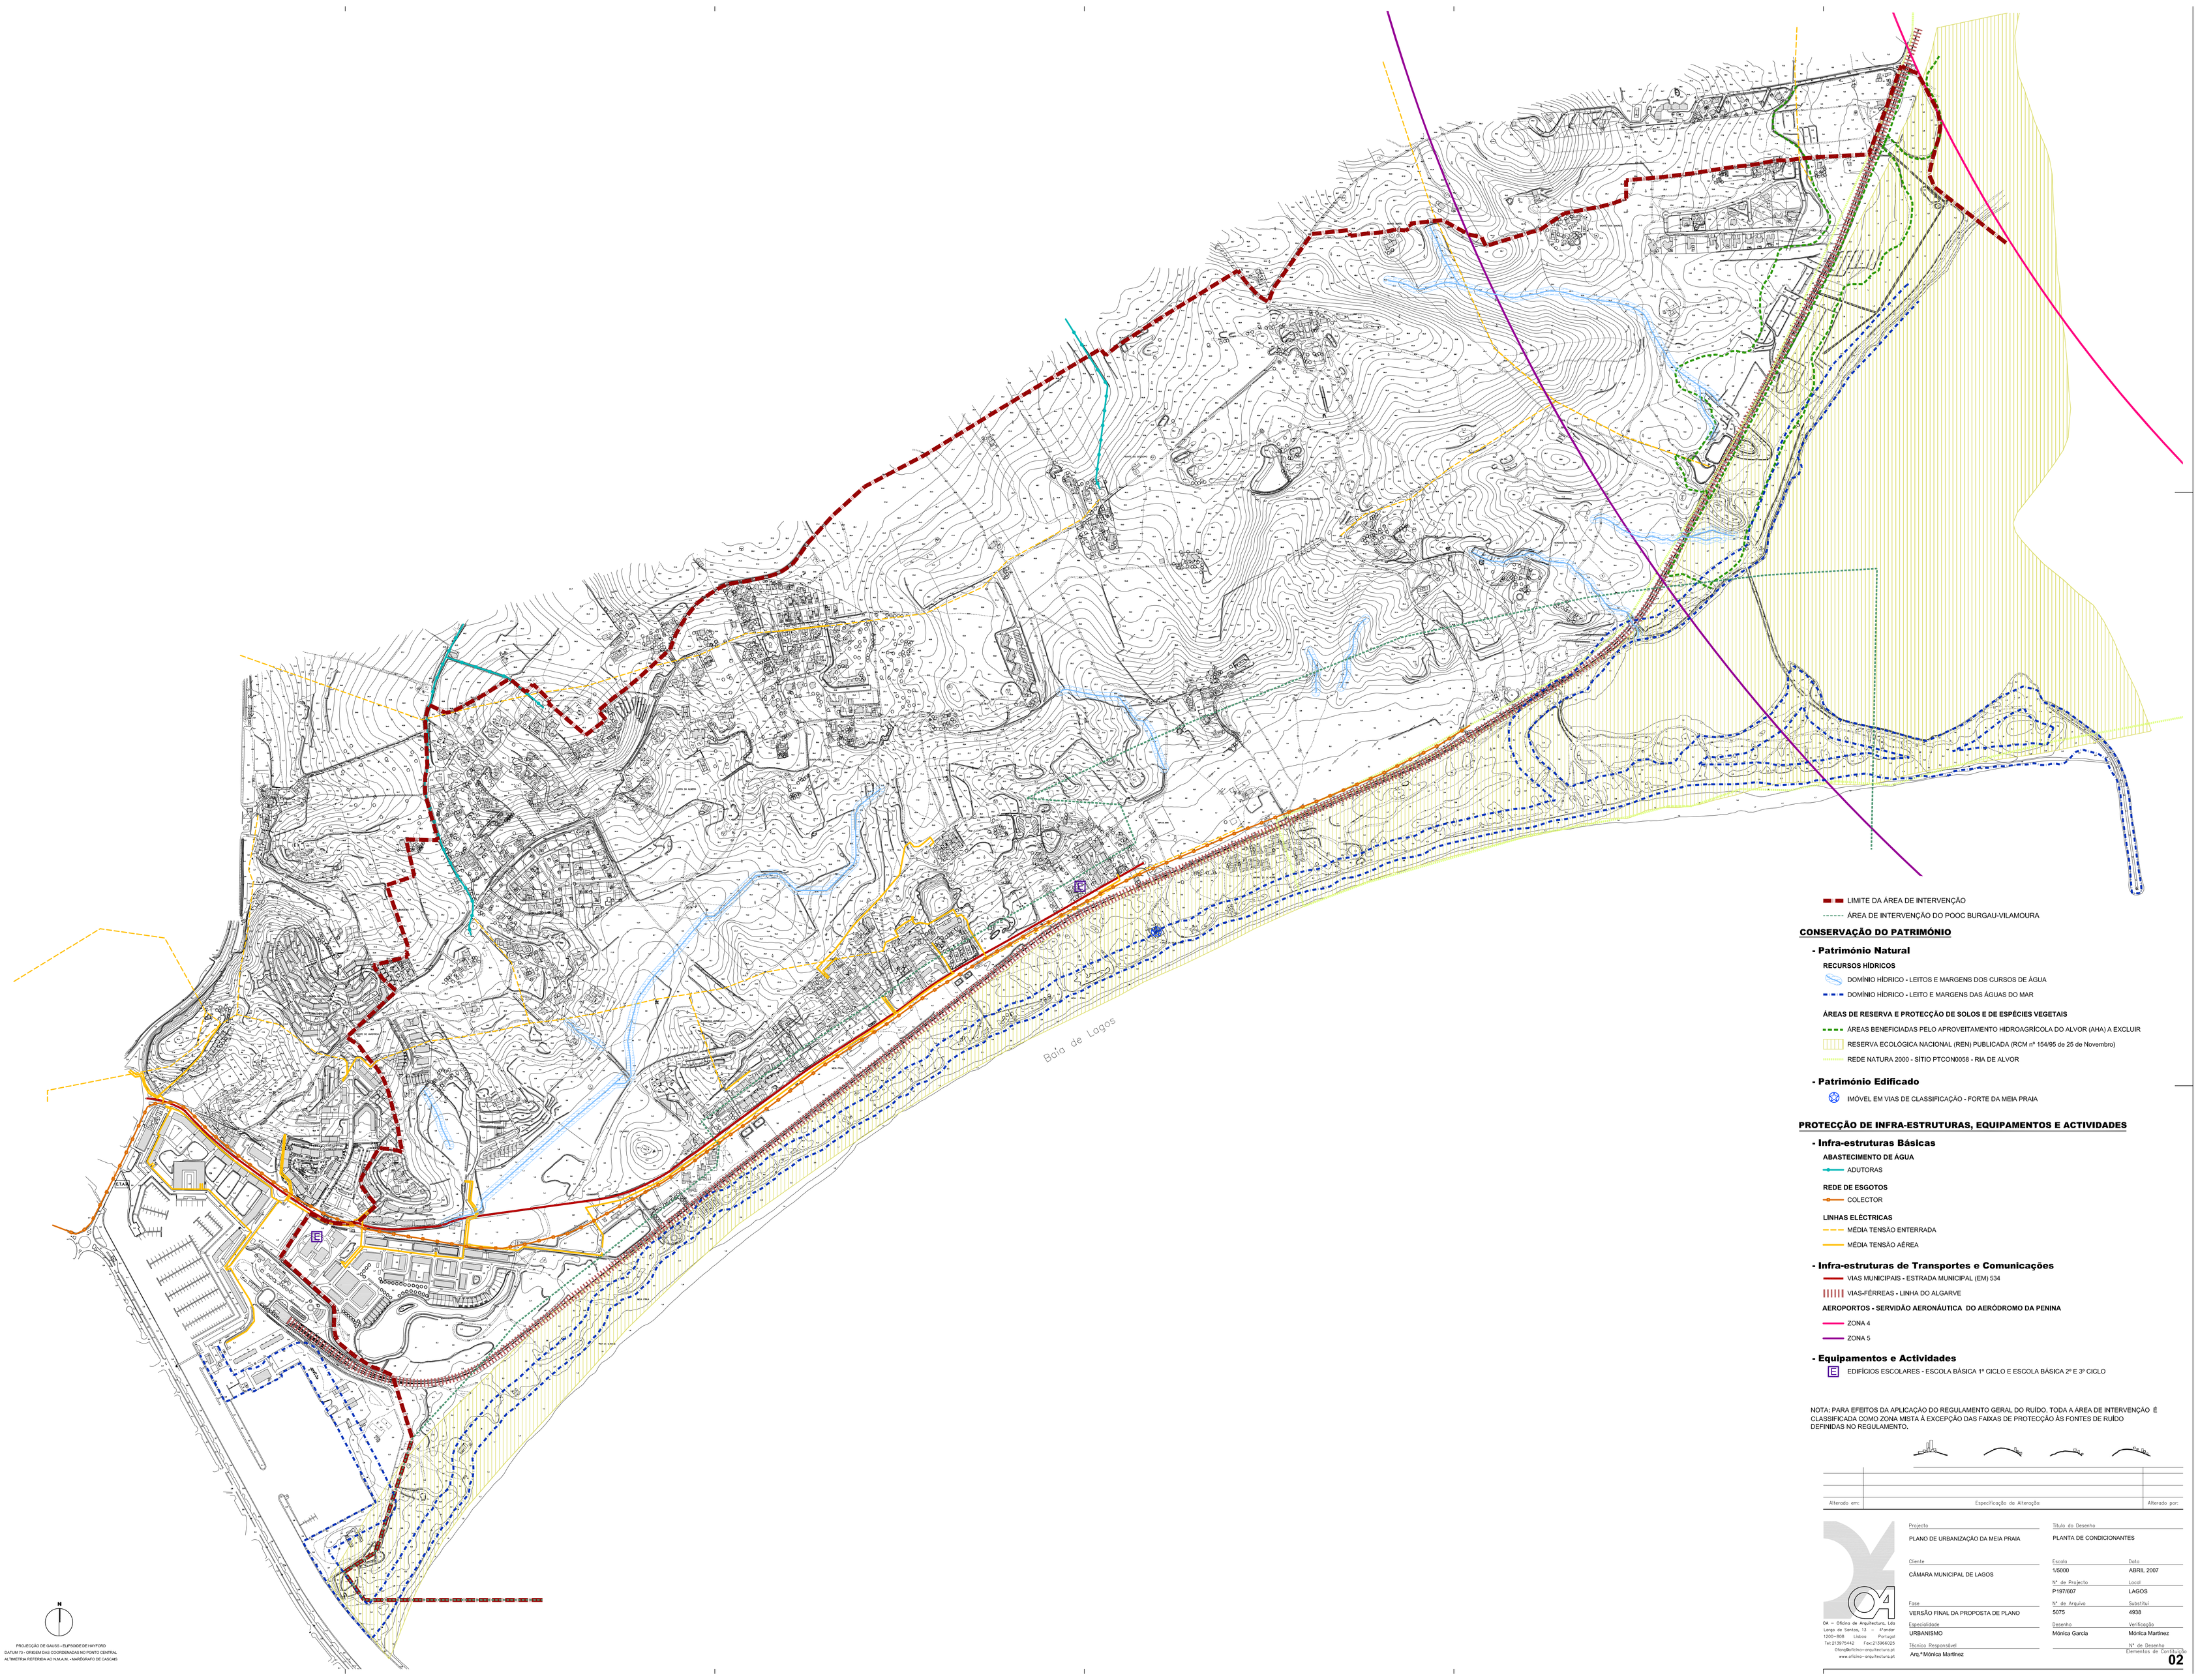

LIMITE DA ÁREA DE INTERVENÇÃO

ÁREA DE INTERVENÇÃO DO POOC BURGAU-VILAMOURA

CONSERVAÇÃO DO PATRIMÓNIO

- Património Natural

RECURSOS HÍDRICOS

DOMÍNIO HÍDRICO - LEITOS E MARGENS DOS CURSOS DE ÁGUA

DOMÍNIO HÍDRICO - LEITO E MARGENS DAS ÁGUAS DO MAR

ÁREAS DE RESERVA E PROTECÇÃO DE SOLOS E DE ESPÉCIES VEGETAIS

ÁREAS BENEFICIADAS PELO APROVEITAMENTO HIDROAGRÍCOLA DO ALVOR (AHA) A EXCLUIR

RESERVA ECOLÓGICA NACIONAL (REN) PUBLICADA (RCM nº 154/95 de 25 de Novembro)

REDE NATURA 2000 - SÍTIO PTCON0058 - RIA DE ALVOR

- Património Edificado

IMÓVEL EM VIAS DE CLASSIFICAÇÃO - FORTE DA MEIA PRAIA

PROTECÇÃO DE INFRA-ESTRUTURAS, EQUIPAMENTOS E ACTIVIDADES

- Infra-estruturas Básicas

ABASTECIMENTO DE ÁGUA

ADUTORAS

REDE DE ESGOTOS

COLECTOR

LINHAS ELÉCTRICAS

MÉDIA TENSÃO ENTERRADA

MÉDIA TENSÃO AÉREA

- Infra-estruturas de Transportes e Comunicações

VIAS MUNICIPAIS - ESTRADA MUNICIPAL (EM) 534

VIAS-FÉRREAS - LINHA DO ALGARVE

AEROPORTOS - SERVIDÃO AERONÁUTICA DO AERÓDROMO DA PENINA

ZONA 4

ZONA 5

- Equipamentos e Actividades

E EDIFÍCIOS ESCOLARES - ESCOLA BÁSICA 1º CICLO E ESCOLA BÁSICA 2º E 3º CICLO

NOTA: PARA EFEITOS DA APLICAÇÃO DO REGULAMENTO GERAL DO RUÍDO, TODA A ÁREA DE INTERVENÇÃO É CLASSIFICADA COMO ZONA MISTA À EXCEPÇÃO DAS FAIXAS DE PROTECÇÃO ÀS FONTES DE RUÍDO DEFINIDAS NO REGULAMENTO.

Alterado em:	Especificação da Alteração	Alterado por:

OA — Oficina de Arquitectura, Lda
Largo de Santos, 13 - 4ºander
1200-808 Lisboa Portugal
Tel.213975442 Fax.213965025
oficina@oficina-arquitectura.pt
www.oficina-arquitectura.pt

Projecto: PLANO DE URBANIZAÇÃO DA MEIA PRAIA	Título do Desenho: PLANTA DE CONDICIONANTES
Cliente: CÂMARA MUNICIPAL DE LAGOS	Escala: 1/5000 — Data: ABRIL 2007
	Nº de Projecto: P197/607 — Local: LAGOS
Fase: VERSÃO FINAL DA PROPOSTA DE PLANO	Nº de Arquivo: 5075 — Substitui: 4938
Especialidade: URBANISMO	Desenho: Mónica Garcia — Verificação: Mónica Martinez
Técnico Responsável: Arq.ª Mónica Martinez	Nº de Desenho: 02

Elementos de Composição