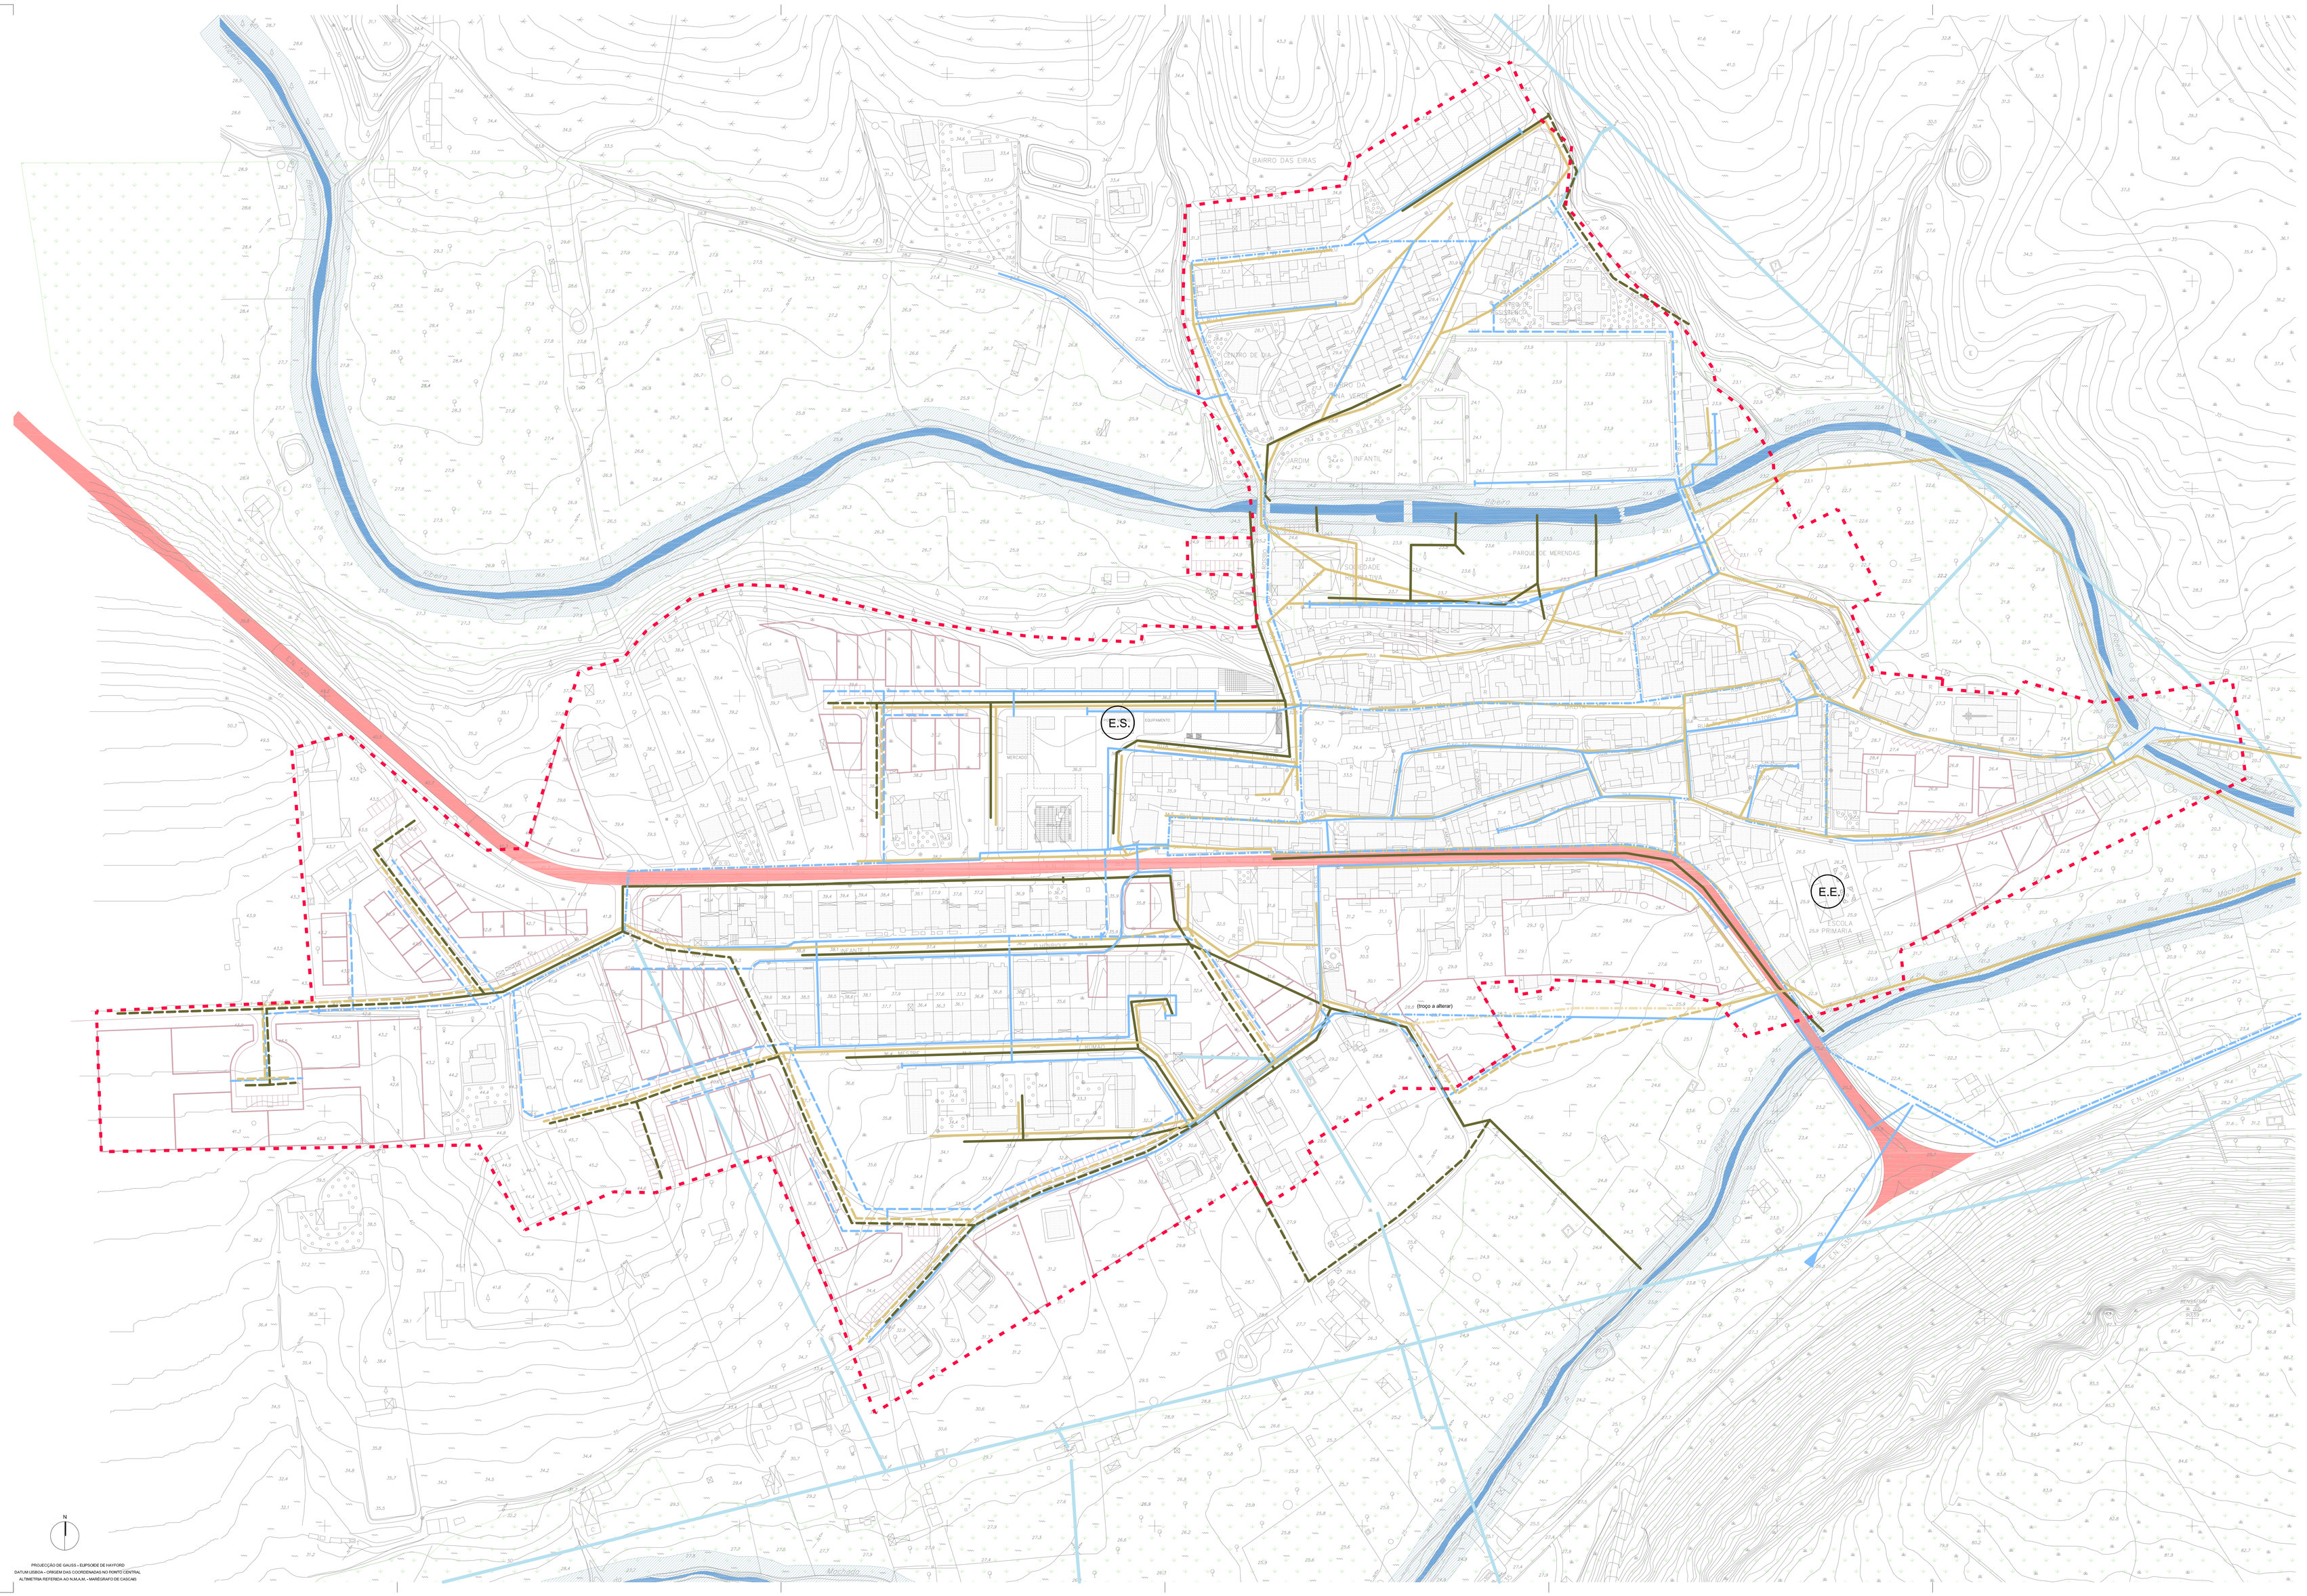

Área de Intervenção do Plano de Pormenor de Bensafrim

Lote ou Parcela Propostos | Vias Propostas e existentes a alterar

CONSERVAÇÃO DO PATRIMÓNIO NATURAL

Domínio Hídrico - leitos e margens dos cursos de água

Reserva Ecológica Nacional (REN)

INFRA-ESTRUTURAS BÁSICAS

REDE DE ESGOTOS

Colector de Águas Residuais Domésticas (existente a manter | a alterar | a construir)

Colector de Águas Residuais Pluviais (existente a manter | a construir)

ABASTECIMENTO DE AGUA

Condutas de abastecimento (existente a manter | a alterar | a construir)

LINHAS ELÉCTRICAS

Linhas Eléctricas existentes (média tensão)

INFRA-ESTRUTURAS DE TRANSPORTES E COMUNICAÇÕES

Rede Rodoviária Nacional - Estrada Nacional

EQUIPAMENTOS E ACTIVIDADES

E.E. Edifício Escolar

E.S. Equipamento Saúde

BENSAFRIM
PLANO DE PORMENOR

OA
Lda
Rua Dr. Nuno Simões, 15 - 4º esq.dto
1050-208 Lisboa Portugal
T+(351)217815442 F+(351)213556525
OAmail@oa-arquitectura.pt
www.oa-arquitectura.pt

Projecto PLANO DE PORMENOR DE BENSAFRIM	Título do Desenho PLANTA DE CONDICIONANTES
Cliente CÂMARA MUNICIPAL DE LAGOS	Escala 1/1000
	Data Mai.2009
	Nº de Projecto 270/063
	Local LAGOS
Fase PROPOSTA DE PLANO	Nº de Arquivo 5175
	Sobrêfol 5147
Especialidade URBANISMO	Desenho Sofia Seguro
	Verificação Mónica Martínez
Técnico Responsável OA	Nº de Desenho ELEMENTOS DE CONSTITUIÇÃO 02

PROJECÇÃO DE GAUSS - ELIPSÓIDE DE HAYFORD
DATUM LISBOA - ORIGEM DAS COORDENADAS NO PONTO CENTRAL
ALTIMETRIA REFERIDA AO N.M.A.M. - MARIGRAMA DE CASCAIS