


M = -45000  
P = -281000

M = -44500  
P = -281000

M = -44000  
P = -281000

M = -45000  
P = -281500

M = -44000  
P = -281500

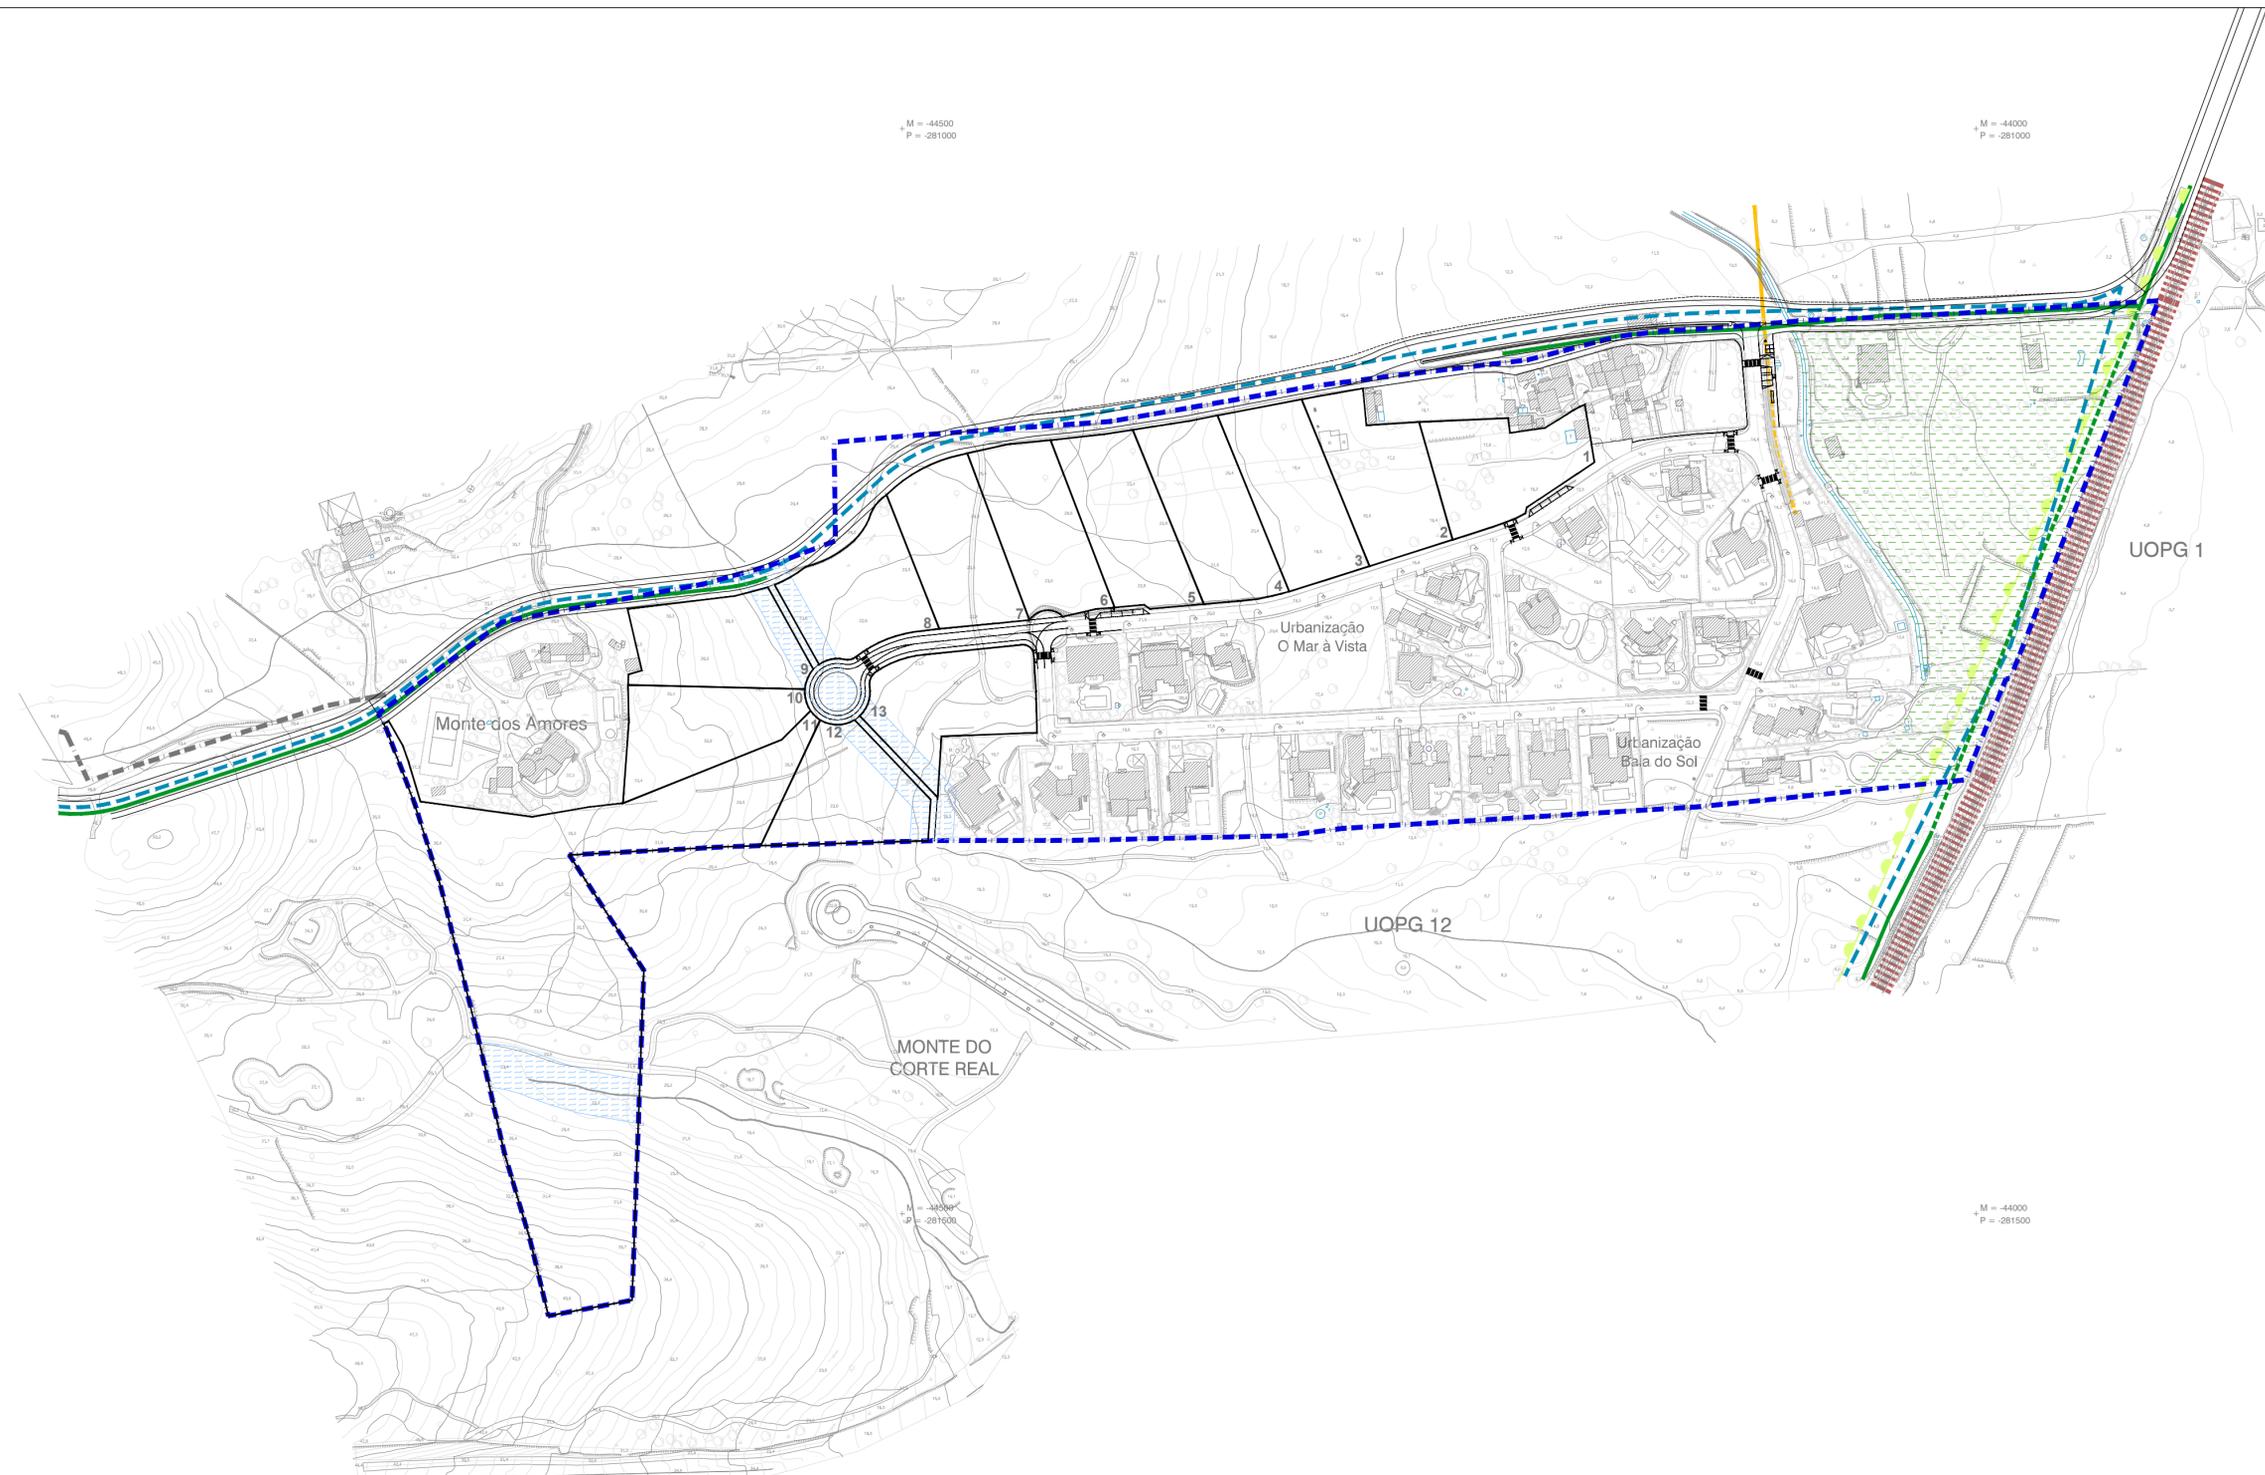

Entidade Produtora: NIVEL, Soluções Geográficas Integradas, Lda	Técnico Responsável: Eng.º M.º João Marques	Data de edição: Abril 2009
Exactidão posicional: planimétrica: melhor que 0,20m/ altimétrica: melhor que 0,33m	Exactidão temática: completude e classificação: melhor que 95%	
Preço nominal de saída gráfica: 3,6m	Entidade Proprietária da cartografia: MUNICÍPIO DE LAGOS	
Sistema de referência, datum, projecção cartográfica: Levantamento aerofotogramétrico, elipsóide de Hayford, sistema de projecção de Gauss, no Datum 73, marégrafo de Cascais	Entidade Responsável pela Actualização: ---	Data da Actualização: ---
Entidade Responsável pela Homologação: Instituto Geográfico Português - IGP	N.º de Homologação: 123	Data da Homologação: 16-01-2012



**1. CONSERVAÇÃO DO PATRIMÓNIO**

**1.1 PATRIMÓNIO NATURAL**  
**1.1.1 RECURSOS HÍDRICOS**

	Domínio Hídrico - Leitos e Margens dos Cursos de Água
--	---

**1.1.2 ÁREAS DE RESERVA E PROTECÇÃO DE SOLOS E DE ESPÉCIES VEGETAIS**

	REDE NATURA 2000 - SÍTIO PTCO0058 - RIA DE ALVOR
	CANAL DE REGA E ÁREAS BENEFICIADAS PELO APROVEITAMENTO HIDROAGRÍCOLA DO ALVOR (AHA) A EXCLUIR

**2. PROTECÇÃO DE INFRA-ESTRUTURAS, EQUIPAMENTOS E ACTIVIDADES**

**2.1 INFRA-ESTRUTURAS BÁSICAS**  
**2.1.1 LINHAS ELÉCTRICAS**

	Linhas de Alta Tensão Aéreas		Linhas de Alta Tensão Enterradas
--	------------------------------	--	----------------------------------

**2.1.2 REDE DE ABASTECIMENTO DE ÁGUA**

	Adutora de abastecimento
--	--------------------------

**2.1.3 REDE DE ESGOTOS DOMÉSTICOS**

	Colector gravítico		Colector elevatório
--	--------------------	--	---------------------

**2.2 INFRA-ESTRUTURAS DE TRANSPORTES E COMUNICAÇÕES**

	Vias-férreas (Linha do Algarve)
--	---------------------------------

	LIMITE DA UOPG13
--	------------------

E	
D	
C	
B	
A	

Revisão:	Data:	Alteração:	
Promotor:	MUNICÍPIO DE LAGOS	Contratante:	White Lake, Lda e Monte dos Amores, Lda
Adjudicatário:	António Marques Arquitectura e Planeamento Lda	Data:	Agosto 2013
Plano/Projecto:	Plano de Pormenor UOPG 13	N.º:	2008.009
Local:	Meia Praia - Lagos	Especialidade:	ARQUITECTURA E URBANISMO
Coordenador:	António Marques	Escala:	1/2000
Autores:	António Marques Meia H&U	Fase do Projecto:	Versão Final da Proposta de Plano
Desenhou:	Meia H&U	Projectista:	António Marques Arquitectura e Planeamento Lda
Peça Desenhada:			PLANTA DE CONDICIONANTES
Desenho N.º:	Pp- 1.1	Revisão:	-