UE	Lotes	Área	parâmetros máximos: Área impermeabilizada	Área de implantação	Área bruta de construção: total	habitação	cércea	Pisos: acima do solo	abaixo do solo (cave)	Fogos	Mínimo de lugares de estacionamento
			m²	m²	m²	m²	m	n.º	n.º	n.º	n.º
UE 1	L 1.1	3 131,70	626	400	400	400	4	1	1	1	3
	L 1.2	3 054,31	611	400	400	400	4	1	1	1	3
	L 1.3	3 005,78	601	400	400	400	4	1	1	1	3
	L 1.4	3 004,00	601	400	400	400	4	1	1	1	3
UE 2	L 2.1	3 140,32	628	400	400	400	4	1	1	1	3
	L 2.2	3 051,32	610	400	400	400	4	1	1	1	3
	L 2.3	3 011,75	602	400	400	400	4	1	1	1	3
	L 2.4	3 318,84	650	400	400	400	4	1	1	1	3
	L 2.5	3 806,24	650	400	400	400	4	1	1	1	3
	L 2.6	3 073,89	615	400	400	400	4	1	1	1	3
	L 2.7	3 008,25	602	400	400	400	4	1	1	1	3
	L 2.8	3 022,26	604	400	400	400	4	1	1	1	3
	L 2.9	3 171,96	634	400	400	400	4	1	1	1	3
	L 2.10	3 210,67	642	400	400	400	4	1	1	1	3
	L 2.11	3 197,84	640	400	400	400	4	1	1	1	3
	L 2.12	3 067,86	614	400	400	400	4	1	1	1	3
	L 2.13	3 071,09	614	400	400	400	4	1	1	1	3
	L 2.14	3 214,25	643	400	400	400	4	1	1	1	3
	L 2.15	3 128,45	626	400	400	400	4	1	1	1	3
	L 2.16	3 065,84	613	400	400	400	4	1	1	1	3
	L 2.17	3 129,31	626	400	400	400	4	1	1	1	3
	L 2.18	3 164,64	633	400	400	400	4	1	1	1	3
	L 2.19	3 129,94	626	400	400	400	4	1	1	1	3
	L 2.20	3 214,59	643	400	400	400	4	1	1	1	3
	L 2.21	3 034,08	607	400	400	400	4	1	1	1	3
	L 2.22	3 040,70	608	400	400	400	4	1	1	1	3
	L 2.23	3 038,90	608	400	400	400	4	1	1	1	3
	L 2.24	3 223,67	645	400	400	400	4	1	1	1	3
	L 2.25	3 316,86	650	400	400	400	4	1	1	1	3
	L 2.26	3 257,86	650	400	400	400	4	1	1	1	3
	LE 3	4 021,35	650	400	400	400	existente	existente	existente	1	existente
UE 3	L 3.1	3 043,70	609	400	400	400	4	1	1	1	3
	L 3.2	3 010,81	602	400	400	400	4	1	1	1	3
	L 3.3	3 050,46	610	400	400	400	4	1	1	1	3
	L 3.4	3 019,70	604	400	400	400	4	1	1	1	3
	L 3.5	3 018,89	604	400	400	400	4	1	1	1	3
	L 3.6	3 562,15	650	400	400	400	4	1	1	1	3
	L 3.7	3 514,95	650	400	400	400	4	1	1	1	3
	L 3.8	3 720,49	650	400	400	400	4	1	1	1	3
	L 3.9	3 090,50	618	400	400	400	4	1	1	1	3
	L 3.10	3 015,83	603	400	400	400	4	1	1	1	3
	L 3.11	3 058,18	612	400	400	400	4	1	1	1	3
	L 3.12	3 055,70	611	400	400	400	4	1	1	1	3
	L 3.13	3 050,60	610	400	400	400	4	1	1	1	3
	L 3.14	3 081,92	616	400	400	400	4	1	1	1	3
	L 3.15	3 530,16	650	400	400	400	4	1	1	1	3
	L 3.16	3 064,83	613	400	400	400	4	1	1	1	3
	L 3.17	3 004,45	601	400	400	400	4	1	1	1	3
	LE 1	2 938,79	650	existente	553	553	existente	existente	existente	1	existente
	LE 2	3 730,94	650	existente	541	541	existente	existente	existente	1	existente
UE 4	L 4.1	3 180,90	636	400	400	400	4	1	1	1	3
	L 4.2	3 462,83	650	400	400	400	4	1	1	1	3
	L 4.3	3 101,32	620	400	400	400	4	1	1	1	3
	L 4.4	3 031,41	606	400	400	400	4	1	1	1	3
	L 4.5	3 018,09	604	400	400	400	4	1	1	1	3
	L 4.6	3 224,81	645	400	400	400	4	1	1	1	3
	L 4.7	4 531,98	650	400	400	400	4	1	1	1	3
	L 4.8	3 893,55	650	400	400	400	4	1	1	1	3
	L 4.9	3 220,56	644	400	400	400	4	1	1	1	3
	L 4.10	3 372,71	650	400	400	400	4	1	1	1	3
TOTAL		192 929,73	-	-	24 294	24 294	-	-	-	60	-

L- lote proposto; LE- lote com construção existente

Limite da área de intervenção do Plano (AI)
Modelação do terreno (existente | existente a alterar | proposta)

PATRIMÓNIO ARQUEOLÓGICO
EPx(CNS ...) Sítios arqueológicos
Área de dispersão
Zonas de sensibilidade arqueológica (abrangem toda AI)

USO DO SOLO
Espaços habitacionais: baixa densidade
Espaços de uso especial: Infraestruturas estruturantes
Espaços verdes de proteção e enquadramento públicos (integrados na estrutura ecológica)
Espaços verdes de proteção e enquadramento privados (integrados na estrutura ecológica)

ESTRUTURA ECOLÓGICA
Áreas verdes públicas lineares (sobre espaços habitacionais)
Áreas verdes públicas de enquadramento (sobre espaços habitacionais)
Faixa arborizada (sobre áreas verdes privadas dos espaços habitacionais)
A área dos lotes não ocupada por edificação integra as Áreas Verdes Privadas

ESPAÇOS HABITACIONAIS
Limite de lotes
Lx.y Identificação de lotes propostos (x representa a unidade de execução e y representa o lote na unidade de execução)
LEz Identificação de lotes em parcelas existentes (z representa o n.º de Lote com construção Existente)
Poligonos de implantação
Edificações preexistentes com demolição condicionada

ESPAÇOS-CANAL - ÁREAS DESTINADAS A CIRCULAÇÃO E OUTRAS INFRAESTRUTURAS
Rede rodoviária, pedonal e ciclável
Via secundária (v9)
Vias de acesso local (2 sentidos Va, Vb, Vc, Ve | 1 sentido Vd)
Estacionamento | Lugares para pessoas com mobilidade reduzida
Passeios (inclui outros espaços canal)
Localização indicativa de passadeiras
Entradas para os lotes (indicação esquemática)

Infraestruturas urbanas
Reservatório de água para consumo humano existente
Reservatório de água para consumo humano proposto
Reservatório de água para rega
Estações elevatórias de esgoto propostas (definitiva | provisórias)
Equipamentos de deposição de RSU propostos
Postos de transformação (existente | propostos)
RG Reservatórios de gás propostos

EXECUÇÃO DO PLANO
X Limite e identificação das parcelas de prédios originarios abrangidas pelo Plano
UEx Limites e identificação de Unidades de Execução

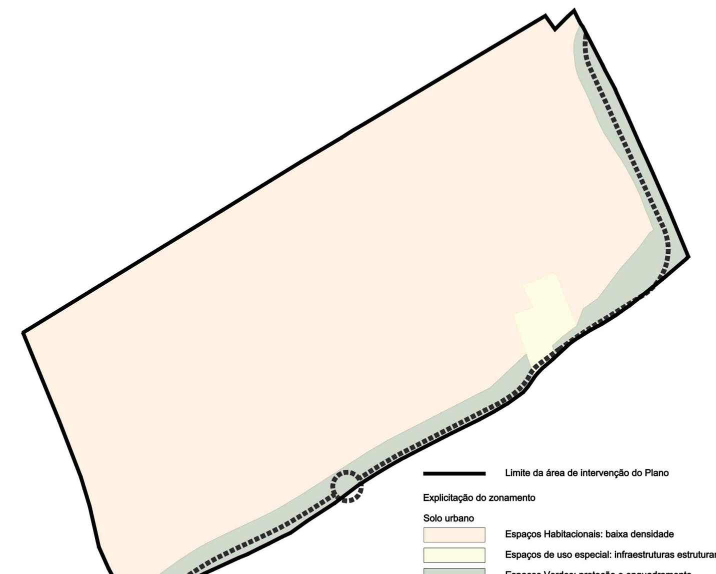

Limite da área de intervenção do Plano
Explicitação do zonamento
Solo urbano
Espaços Habitacionais: baixa densidade
Espaços de uso especial: infraestruturas estruturantes
Espaços Verdes: proteção e enquadramento
Espaço canal: via secundária

Explicitação do zonamento

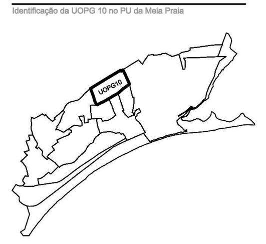

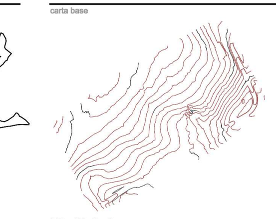

Altimetria 2 x 2 m

Edificações preexistente

plano
Plano de Pormenor da UOPG10 do Plano de Urbanização da Meia Praia

responsável pela informação temática
Arq. Mónica Martinez

título do desenho
Planta de implantação

coordenação
Arq. Mónica Martinez

entidade pública responsável pelo plano
Câmara Municipal de Lagos

escala 1:1000 | folha A0 | data fevereiro de 2026

desenho n.º
01

Geotraço
urbanismo • arquitetura • reabilitação

Obra protegida nos termos do Código dos Direitos de Autor e Direitos Conexos.
Desenho elaborado em Manifold GIS
Licenciado à Geotraço, Lda.

Sistema de Referência Planimétrico: PT-TM06/ETRS89
Sistema de Referência Altimétrico: Datum Altimétrico - Marégrafo de Cascais
Exatidão Planimétrica: EMQ ≤ a 0,30 m / 90 % de uma amostra representativa apresenta desvios planimétricos < a 0,40 m
Exatidão Altimétrica: EMQ ≤ a 0,40 m / 90 % de uma amostra representativa apresenta desvios altimétricos < a 0,65 m
Exatidão Temática: ≥ 95 % do total da amostra para omissões/comissões, nos objetos dos Temas Hidrografia, Transportes, Construções, Ocupação do solo, Infraestruturas e serviços de interesse público, Mobiliário urbano e Sinalização
Precisão posicional nominal da saída gráfica: 4,08 m

Cartografia Topográfica Vetorial, nível de detalhe NdD1, para o Plano de Urbanização de Meia Praia (UOPG10), Lagos;
Entidade proprietária: Guia - Sociedade de Construções e Turismo, SA; Miralagos - Sociedade de Contruções, SA;
Herança de Raimundo Martins Penaforte
Entidade produtora: Geolayer - Geoengenharia e Serviços, Lda.
Data do levantamento de campo: maio/junho 2020 e dezembro 2023
Data da edição: julho 2021 e junho 2024
Homologação pela Direção-Geral do Território a 21 de julho de 2021 - Processo n.º 784 e 3 de junho de 2024 - Processo 5309