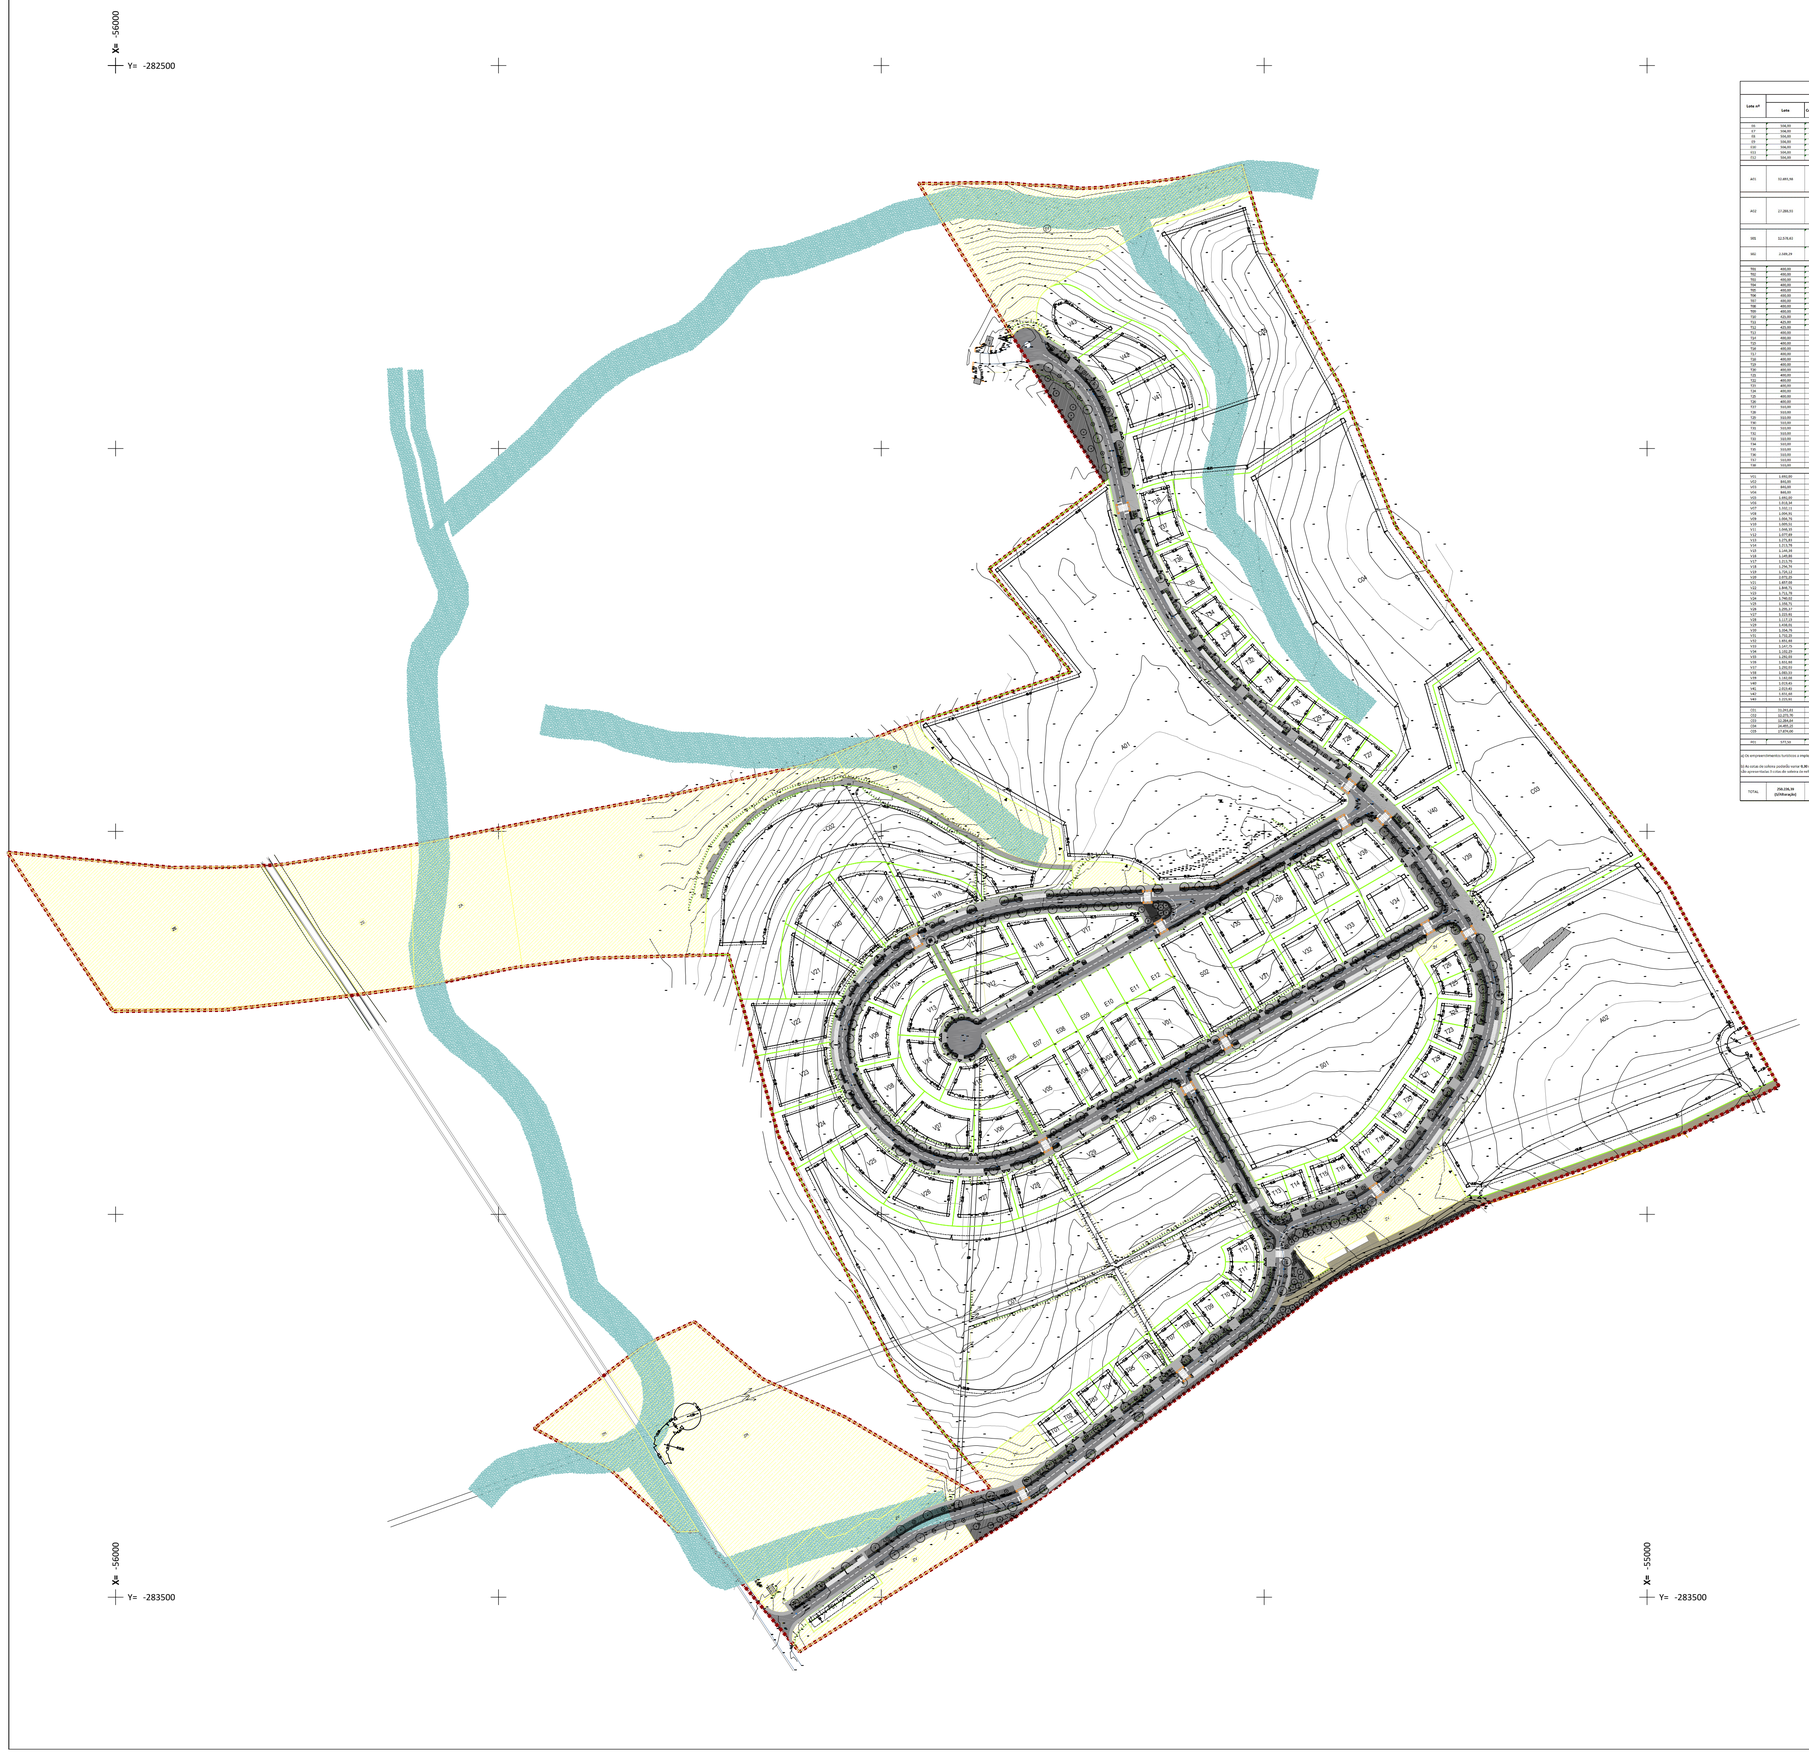

QUADRO SINÓPTICO

Lote nº	Área (m2) Lote	Área (m2) Construção Máxima	Área (m2) Implantação Máxima	Cota de Soleira	Uso	Tipologia	Nº de Pisos (Máximo)	Estacionamento (lóg.)	Nº de Habitantes	Nº de Fogos	Altura de edificação (m)	Altura da fachada (m)	Volumetria (m3)
H1	336,00	180,00	130,00	92,80	Habitação	Moradia Unifamiliar	2	1	3,2	1	6,00	7,00	600
H7	336,00	180,00	130,00	92,55	Habitação	Moradia Unifamiliar	2	1	3,2	1	6,00	7,00	600
H8	336,00	180,00	130,00	92,30	Habitação	Moradia Unifamiliar	2	1	3,2	1	6,00	7,00	600
H9	336,00	180,00	130,00	92,20	Habitação	Moradia Unifamiliar	2	1	3,2	1	6,00	7,00	600
H10	336,00	180,00	130,00	92,20	Habitação	Moradia Unifamiliar	2	1	3,2	1	6,00	7,00	600
H11	336,00	180,00	130,00	92,20	Habitação	Moradia Unifamiliar	2	1	3,2	1	6,00	7,00	600
H12	336,00	180,00	130,00	92,20	Habitação	Moradia Unifamiliar	2	1	3,2	1	6,00	7,00	600
A01	32.669,00	8.000,00	8.000,00	50,90 | 80,90 | 92,00	Estabelecimento Hoteleiro	Unidades De Alojamento [Bloks | 92 Nº Camas /Bloks | 124	2 + 1 Loc	13	90	N.A.	9,50	9,50	N.A
A02	27.286,93	4.300,00	4.100,00	54,50 | 51,00 | 51,30	Alojamento Turístico	Unidades De Alojamento [Bloks | 17 Nº Camas /Bloks | 34	2 + 1 Loc	17	34	N.A.	6,00	7,00	N.A
S01	12.519,42	300,00	200,00	N.A.	Zona Verde de Equipamentos de Lazer	N.A.		N.A.	N.A.	N.A.	N.A.	N.A.	N.A.
S02	2.149,24	15,00	15,00	N.A.	Zona Verde de Estada e Lazer	N.A.		N.A.	N.A.	N.A.	N.A.	N.A.	N.A.
