


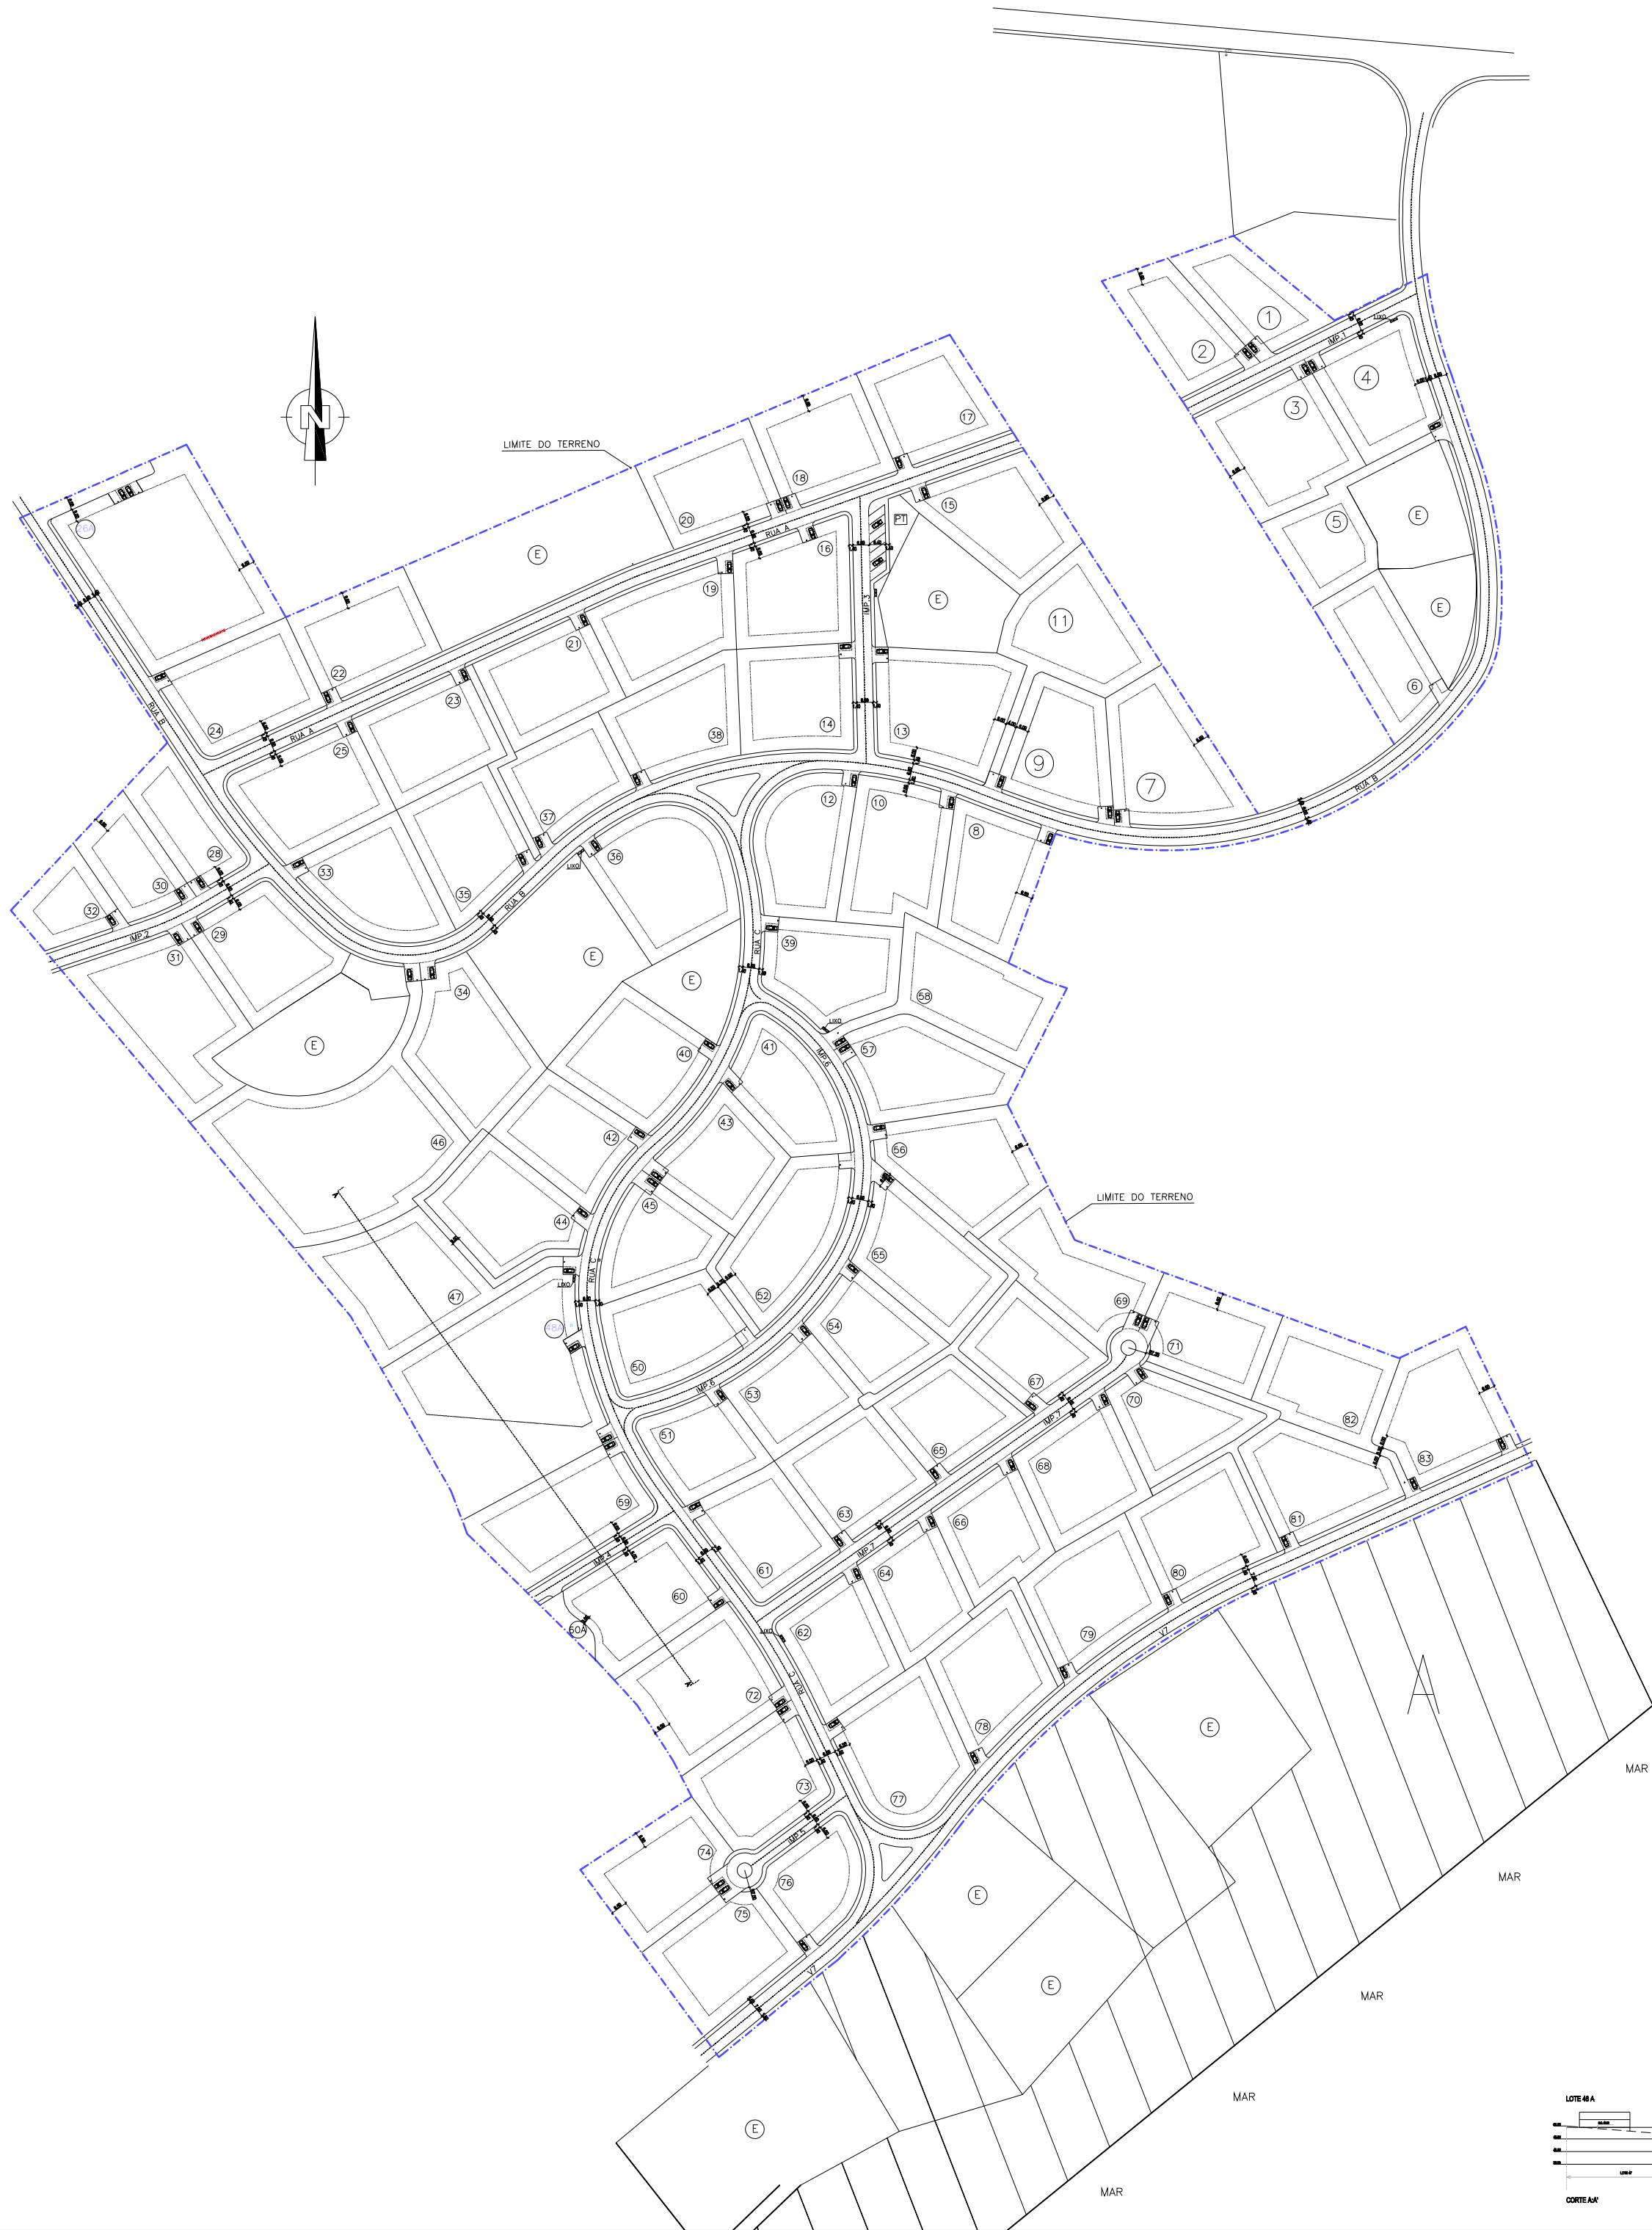


LEGENDA

ÁREA DO TERRENO	198.392m²
ÁREA DOS LOTES	164.630m²
NÚMERO DE FOGOS	81
ÁREA DE IMPLANTAÇÃO	22.600m²
ÁREA DE CONSTRUÇÃO	29.700m²
ARRUAMENTOS	(1)
PASSEIOS	(2)
ESTACIONAMENTOS	(3)
LIGAÇÃO DE ESQUOTOS	(4)
OUTRAS CEDIÊNCIAS	(5)
TOTAL de CEDIÊNCIAS (1)+(2)+(3)+(4)+(5)	33.762m²
NÚMERO DE ESTACIONAMENTOS	90+83

LOTE	ÁREA LOTE	ÁREA MUR	ÁREA COFEY	Nº PISOS	Nº FOGOS	TÍPOLO	FUNÇÃO	COT. COLETA
1	1500	200	300	2	1	T3	Hob.	67,50
2	1600	250	350	2	1	T3	Hob.	64,50
3	2350	300	400	2	1	T4	Hob.	59,50
4	1800	250	350	2	1	T3	Hob.	63,00
5	1450	200	300	2	1	T3	Hob.	56,00
6	1780	250	350	2	1	T3	Hob.	54,50
7	2400	300	400	2	1	T4	Hob.	55,00
8	1900	250	350	2	1	T3	Hob.	52,00
9	1800	250	350	2	1	T3	Hob.	56,00
10	2200	300	400	2	1	T4	Hob.	50,00
11	2400	300	400	2	1	T4	Hob.	60,00
12	1900	250	350	2	1	T3	Hob.	50,00
13	2400	300	400	2	1	T4	Hob.	56,00
14	1850	250	350	2	1	T3	Hob.	54,50
15	2150	300	400	2	1	T4	Hob.	63,00
16	2000	250	350	2	1	T3	Hob.	59,50
17	1900	250	350	2	1	T3	Hob.	67,00
18	1900	250	350	2	1	T3	Hob.	66,00
19	1980	250	350	2	1	T3	Hob.	58,00
20	1850	250	350	2	1	T3	Hob.	63,00
21	1900	250	350	2	1	T3	Hob.	55,50
22	2000	250	350	2	1	T3	Hob.	59,00
23	1900	250	350	2	1	T3	Hob.	55,50
24	2100	300	400	2	1	T4	Hob.	61,50
25	2150	300	400	2	1	T4	Hob.	57,50
26A	4500	600	800	2	1	T6	Hob.	67,50
28	1300	100	100	1	1	T1	Hob.	59,50
29	1750	250	350	2	1	T3	Hob.	56,50
30	1250	100	100	1	1	T1	Hob.	60,00
31	2950	300	400	2	1	T4	Hob.	57,50
32	1000	100	100	1	1	T1	Hob.	60,50
33	1900	250	350	2	1	T3	Hob.	55,00
34	2400	300	400	2	1	T4	Hob.	53,00
35	1900	250	350	2	1	T3	Hob.	53,50
36	2550	300	400	2	1	T4	Hob.	50,00
37	1520	250	350	2	1	T3	Hob.	52,50
38	1900	250	350	2	1	T3	Hob.	53,50
39	1900	250	350	2	1	T3	Hob.	46,00
40	2100	300	400	2	1	T4	Hob.	26,00
41	1650	250	350	2	1	T3	Hob.	45,00
42	1700	250	350	2	1	T3	Hob.	54,00
43	1700	250	350	2	1	T3	Hob.	46,50
44	1980	300	400	2	1	T4	Hob.	49,00
45	1500	250	350	2	1	T3	Hob.	47,50
46	5000	400	400	1	1	T4	Hob.	53,00
47	2700	300	400	2	1	T4	Hob.	49,50
48A	5100	600	800	2	1	T8	Hob.	45,80
50	1950	250	350	2	1	T3	Hob.	46,50
51	1400	200	300	2	1	T3	Hob.	42,50
52	2100	300	400	2	1	T4	Hob.	46,00
53	1550	250	350	2	1	T3	Hob.	42,00
54	1500	250	350	2	1	T3	Hob.	42,00
55	2100	300	400	2	1	T4	Hob.	43,00
56	2350	300	400	2	1	T4	Hob.	42,50
57	2100	300	400	2	1	T4	Hob.	43,00
58	2350	300	400	2	1	T4	Hob.	45,00
59	2250	300	400	2	1	T4	Hob.	41,50
60	2050	290	390	2	1	T4	Hob.	38,50
60A	150	10	10	1	1	T1	Hob.	39,00
61	1750	250	350	2	1	T3	Hob.	39,00
62	1700	250	350	2	1	T3	Hob.	33,00
63	1950	250	350	2	1	T3	Hob.	39,50
64	1600	250	350	2	1	T3	Hob.	33,00
65	1580	250	350	2	1	T3	Hob.	37,50
66	1550	250	350	2	1	T3	Hob.	37,50
67	1550	250	350	2	1	T3	Hob.	37,50
68	1900	250	350	2	1	T3	Hob.	32,50
69	2050	300	400	2	1	T4	Hob.	36,50
70	1600	250	350	2	1	T3	Hob.	31,50
71	1880	250	350	2	1	T3	Hob.	33,50
72	2400	300	400	2	1	T4	Hob.	35,00
73	1950	250	350	2	1	T3	Hob.	30,00
74	1980	250	350	2	1	T3	Hob.	30,00
75	2050	350	350	1	1	T3	Hob.	25,50
76	1300	300	300	1	1	T3	Hob.	25,00
77	2300	400	400	1	1	T4	Hob.	27,50
78	1900	350	350	1	1	T3	Hob.	27,00
79	2150	400	400	1	1	T4	Hob.	27,50
80	2030	400	400	1	1	T4	Hob.	28,00
81	1950	350	350	1	1	T3	Hob.	26,00
82	2000	250	350	2	1	T3	Hob.	29,00
83	2200	400	400	1	1	T4	Hob.	25,00
81	164.630	22.600	29.700	—	81	311	4813	
						2814	116	
						1	16	

EXISTENTE
POLIGONO DE IMPLANTAÇÃO

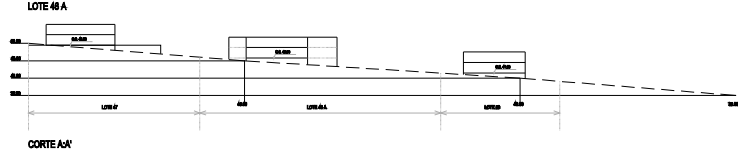

ALTERAÇÃO DE LOTEAMENTO URBANO N.º 1001

POMBO & CALHEIROS, UNIP. LDA

PLANTA DE SÍNTESE

URB. RESERVA DA LUZ

LICENÇA ADMINISTRATIVA

LICENÇA DE OUTORGUE AUTORIZADA N.º 10

00000000

11110000

1.2 1.3

Assinado pelo Notário Público (C.A. nº 100000)

Notário da Comarca de Lisboa (C.A. nº 100000)