



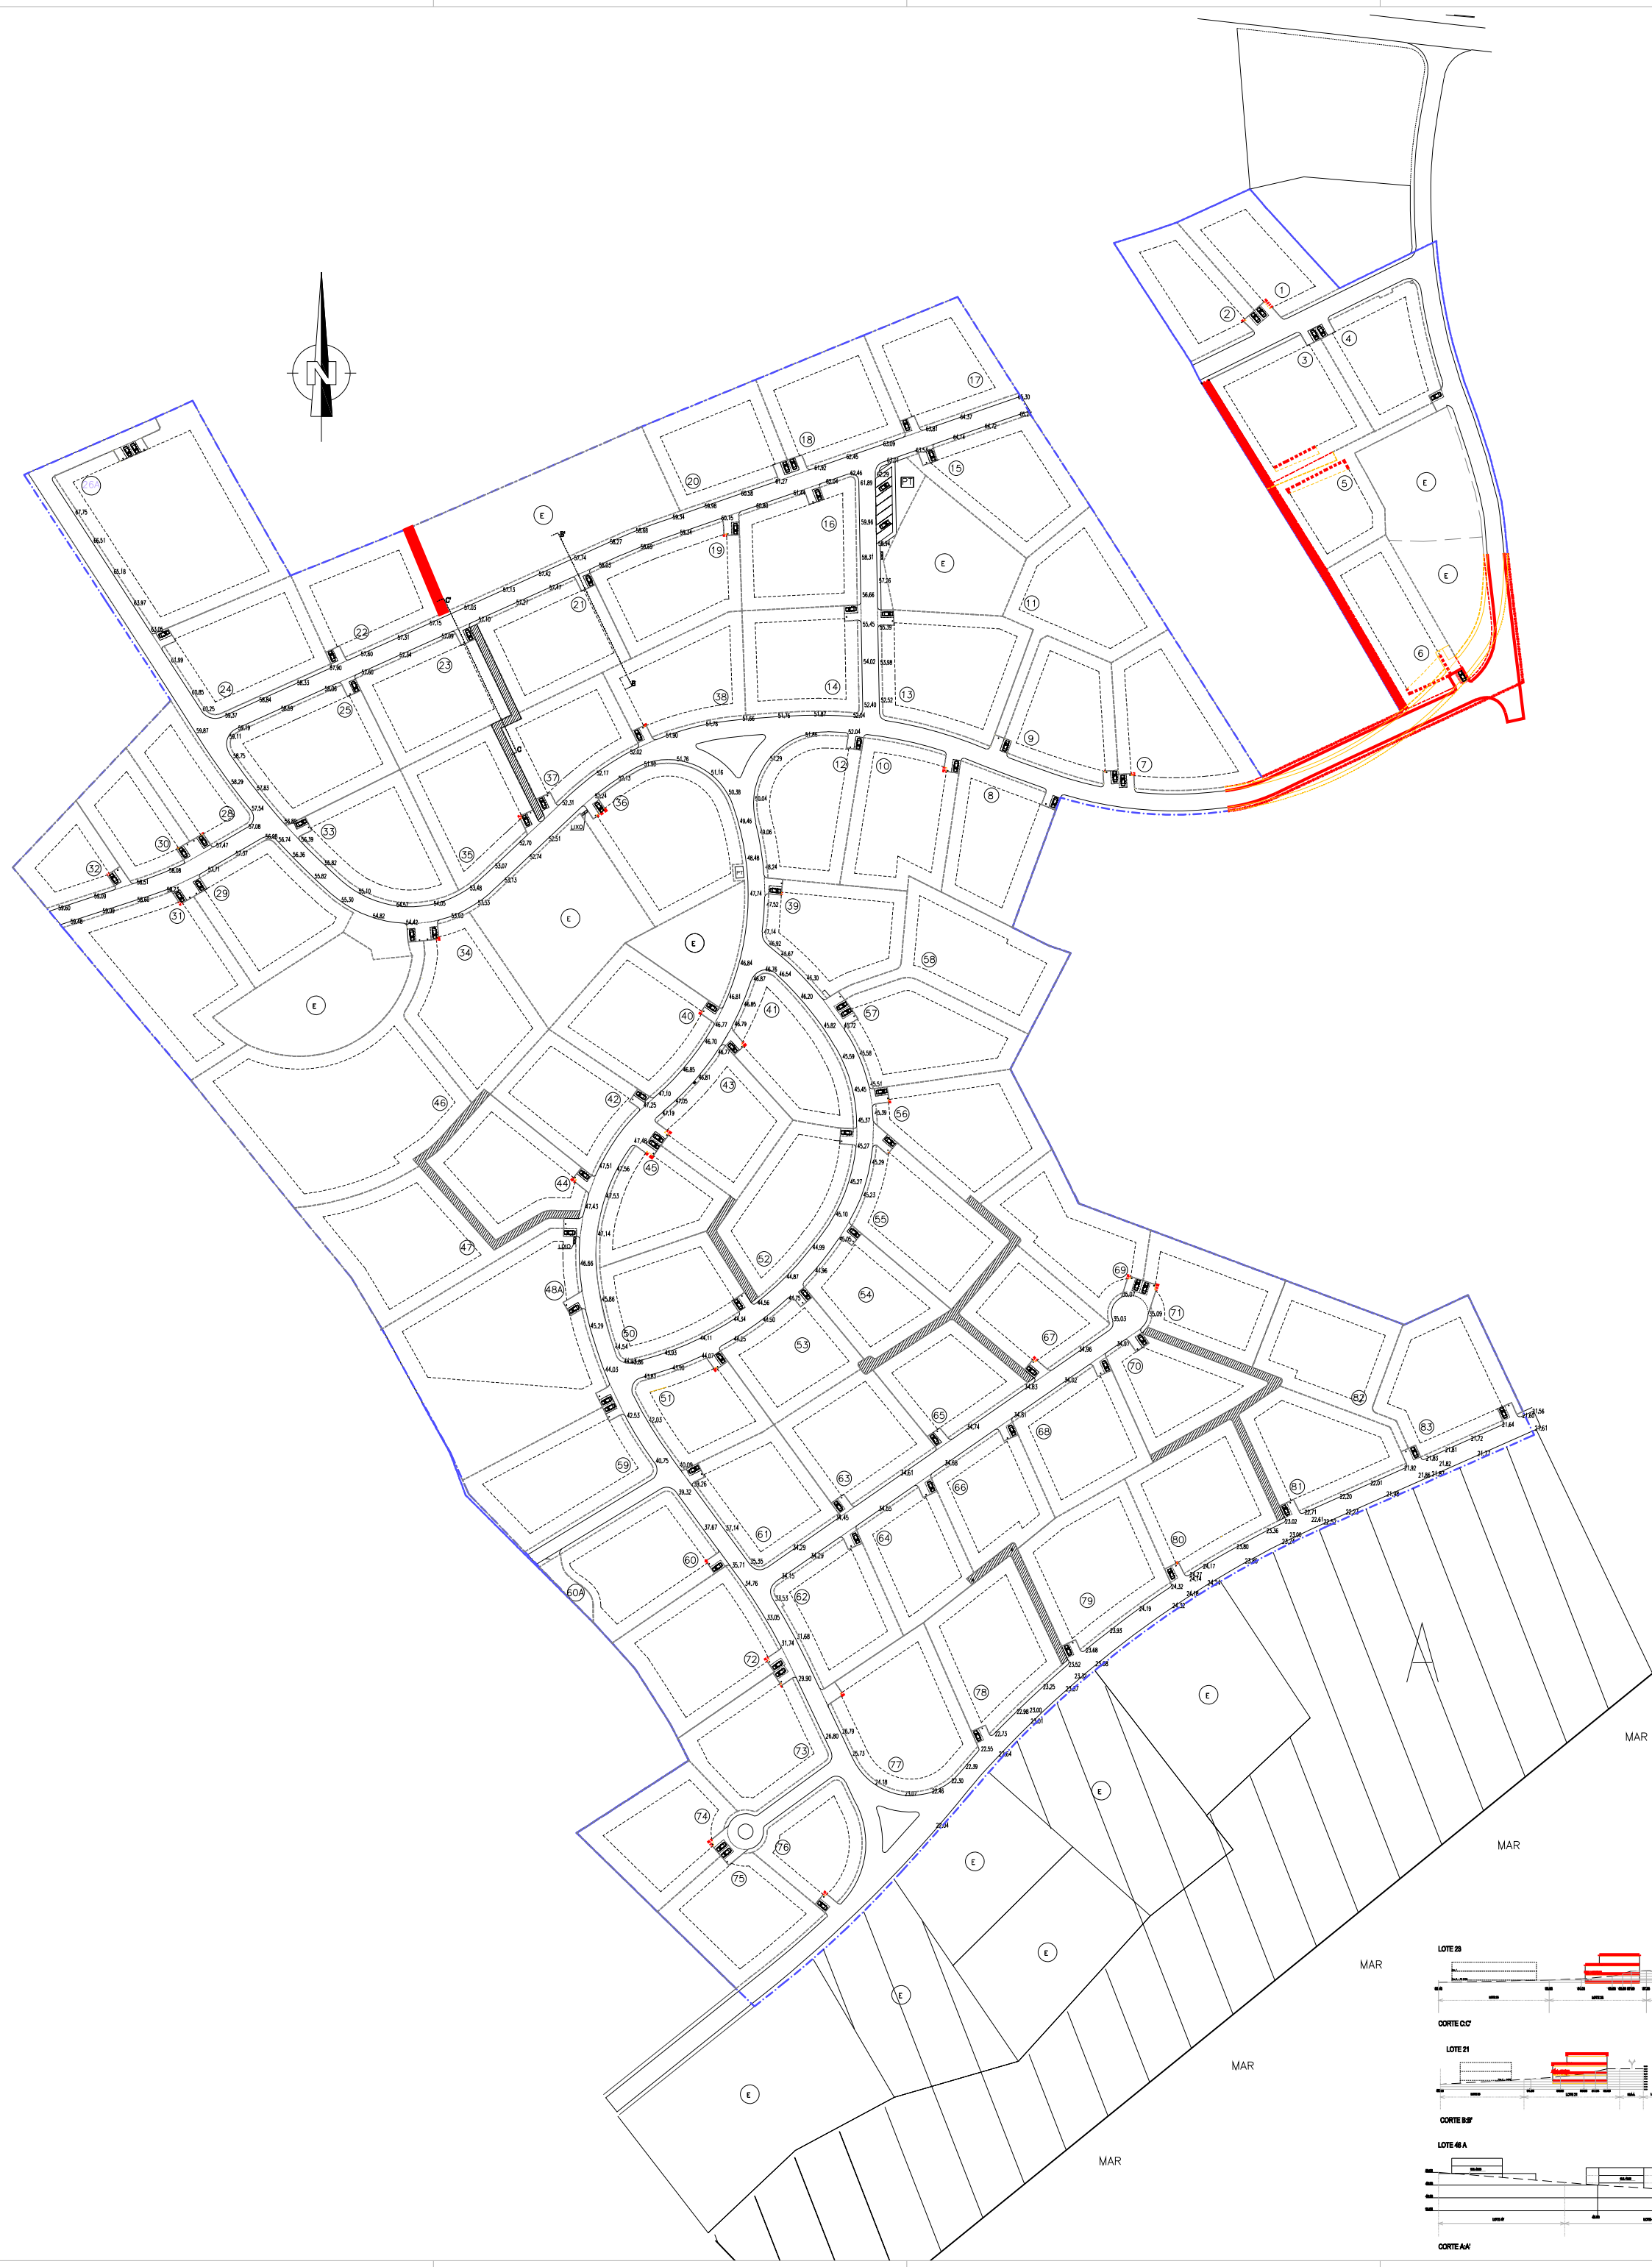

LEGENDA	
ÁREA DO TERRENO	198.392m²
ÁREA DOS LOTES	164.630m²
NÚMERO DE FOGOS	81
ÁREA DE IMPLANTACÃO	22.600m²
ÁREA DE CONSTRUÇÃO	29.700m²
ARRUAMENTOS (1)	20.570m²
PASSEIOS (2)	7.839m²
ESTACIONAMENTOS (3)	3.625m²
LIGAÇÃO DE ESGOTOS (4)	1.912m²
OUTRAS CEDÊNCIAS (5)	715m²
TOTAL de CEDÊNCIAS (1)+(2)+(3)+(4)+(5)	34.941m²
NÚMERO DE ESTACIONAMENTOS	90+83

LOTE	ÁREA COT.	ÁREA IMPL.	ÁREA COT.	ÁREA IMPL.	Nº PESSO	Nº FOGOS	TIPO	FUNÇÃO	COTA COLEIRA
1	1500	200	300	2	1	13	Hab.	67,50	
2	1501	250	350	2	1	13	Hab.	64,50	
3	2035	300	400	2	1	14	Hab.	59,50	
4	1800	250	350	2	1	13	Hab.	63,00	
5	1350	200	300	2	1	13	Hab.	56,00	
6	1468	250	350	2	1	13	Hab.	54,50	
7	2400	300	400	2	1	14	Hab.	55,00	
8	1900	250	350	2	1	13	Hab.	52,00	
9	1758	250	350	2	1	13	Hab.	56,00	
10	2200	300	400	2	1	14	Hab.	50,00	
11	2350	300	400	2	1	14	Hab.	60,00	
12	1900	250	350	2	1	13	Hab.	50,00	
13	2400	300	400	2	1	14	Hab.	56,00	
14	1758	250	350	2	1	13	Hab.	54,50	
15	2150	300	400	2	1	14	Hab.	63,00	
16	2000	250	350	2	1	13	Hab.	59,50	
17	1900	250	350	2	1	13	Hab.	67,00	
18	1900	250	350	2	1	13	Hab.	66,00	
19	1980	250	350	2	1	13	Hab.	58,00	
20	1850	250	350	2	1	13	Hab.	63,00	
21	1604	250	350	2	1	13	Hab.	55,50	
22	1712	250	350	2	1	13	Hab.	59,00	
23	1857	250	350	2	1	13	Hab.	54,00	
24	2100	300	400	2	1	14	Hab.	61,50	
25	2150	300	400	2	1	14	Hab.	57,50	
26A	4500	600	800	2	1	16	Hab.	67,50	
28	1300	100	100	1	1	11	Hab.	59,50	
29	1864	250	350	2	1	13	Hab.	56,50	
30	1250	100	100	1	1	11	Hab.	60,00	
31	2850	300	400	2	1	14	Hab.	57,50	
32	1000	100	100	1	1	11	Hab.	60,50	
33	1812	250	350	2	1	13	Hab.	55,00	
34	2400	300	400	2	1	14	Hab.	53,00	
35	1857	250	350	2	1	13	Hab.	53,50	
36	2550	300	400	2	1	14	Hab.	50,00	
37	1453	250	350	2	1	13	Hab.	52,50	
38	1750	250	350	2	1	13	Hab.	53,50	
39	1900	250	350	2	1	13	Hab.	46,00	
40	2100	300	400	2	1	14	Hab.	52,00	
41	1654	250	350	2	1	13	Hab.	45,00	
42	1700	250	350	2	1	13	Hab.	54,00	
43	1864	250	350	2	1	13	Hab.	46,50	
44	1980	300	400	2	1	14	Hab.	49,00	
45	1453	250	350	2	1	13	Hab.	47,50	
46	5000	400	400	1	1	14	Hab.	53,00	
47	2700	300	400	2	1	14	Hab.	49,50	
48A	5100	600	800	2	1	18	Hab.	45,80	
50	1950	250	350	2	1	13	Hab.	46,50	
51	1400	200	300	2	1	13	Hab.	42,50	
52	2100	300	400	2	1	14	Hab.	46,00	
53	1550	250	350	2	1	13	Hab.	42,00	
54	1500	250	350	2	1	13	Hab.	42,00	
55	2100	300	400	2	1	14	Hab.	43,00	
56	2350	300	400	2	1	14	Hab.	42,50	
57	2100	300	400	2	1	14	Hab.	43,00	
58	2550	300	400	2	1	14	Hab.	45,00	
59	2250	300	400	2	1	14	Hab.	41,50	
60	2050	250	350	2	1	14	Hab.	38,50	
60A	185	10	10				Infra. Servicos		
61	1750	250	350	2	1	13	Hab.	39,00	
62	1700	250	350	2	1	13	Hab.	33,00	
63	1950	250	350	2	1	13	Hab.	39,50	
64	1600	250	350	2	1	13	Hab.	33,00	
65	1980	250	350	2	1	13	Hab.	37,50	
66	1550	250	350	2	1	13	Hab.	32,50	
67	1550	250	350	2	1	13	Hab.	37,50	
68	1900	250	350	2	1	13	Hab.	32,50	
69	2050	300	400	2	1	14	Hab.	36,50	
70	1600	250	350	2	1	13	Hab.	31,50	
71	1880	250	350	2	1	13	Hab.	33,50	
72	2400	300	400	2	1	14	Hab.	35,00	
73	1950	250	350	2	1	13	Hab.	30,00	
74	1980	250	350	2	1	13	Hab.	30,00	
75	2050	350	350	1	1	13	Hab.	25,50	
76	1300	300	300	1	1	13	Hab.	25,00	
77	2300	400	400	1	1	14	Hab.	27,50	
78	1800	350	350	1	1	13	Hab.	27,00	
79	2150	400	400	1	1	14	Hab.	27,50	
80	2030	400	400	1	1	14	Hab.	28,00	
81	1950	350	350	1	1	13	Hab.	26,00	
82	2000	250	350	2	1	13	Hab.	29,00	
83	2200	400	400	1	1	14	Hab.	25,00	
81	164.630 165.451	22.600	29.700	—	81	311 4813 2814 116 118			

LEGENDA	
— — — — —	LIMITE DO PRÉDIO (existente)
— — — — —	LIMITE DO PRÉDIO (a alterar)
— — — — —	LIMITE DO PRÉDIO (a propor)
— — — — —	LIMITE DO LOTE (existente)
— — — — —	LIMITE DO LOTE (a alterar)
— — — — —	LIMITE DO LOTE (a propor)
— — — — —	POLIGONO DE IMPLANTACAO (existente)
— — — — —	POLIGONO DE IMPLANTACAO (a alterar)
— — — — —	POLIGONO DE IMPLANTACAO (a propor)
— — — — —	PASSAGEM DE INFRAESTRUTURAS (existente)
— — — — —	PASSAGEM DE INFRAESTRUTURAS (a propor)
ⓔ	EXISTENTE

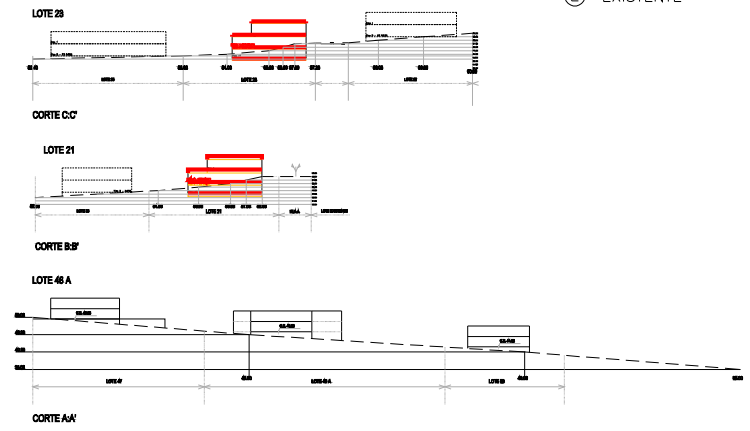

ALTERNATIVA DE LOTEAMENTO URBANO N.º 1

POMBO & CALHEIROS, UNIP, LDA

PLANTA DE SÍNTESE

URB. RESERVA DA LUZ

LEGENDA ADMINISTRATIVA

LEGENDA SOFTWARE AUTOCAD N.º 1

0 0 0 0 0 0

1 1 1 1 0 0 0

2 2 2 3