


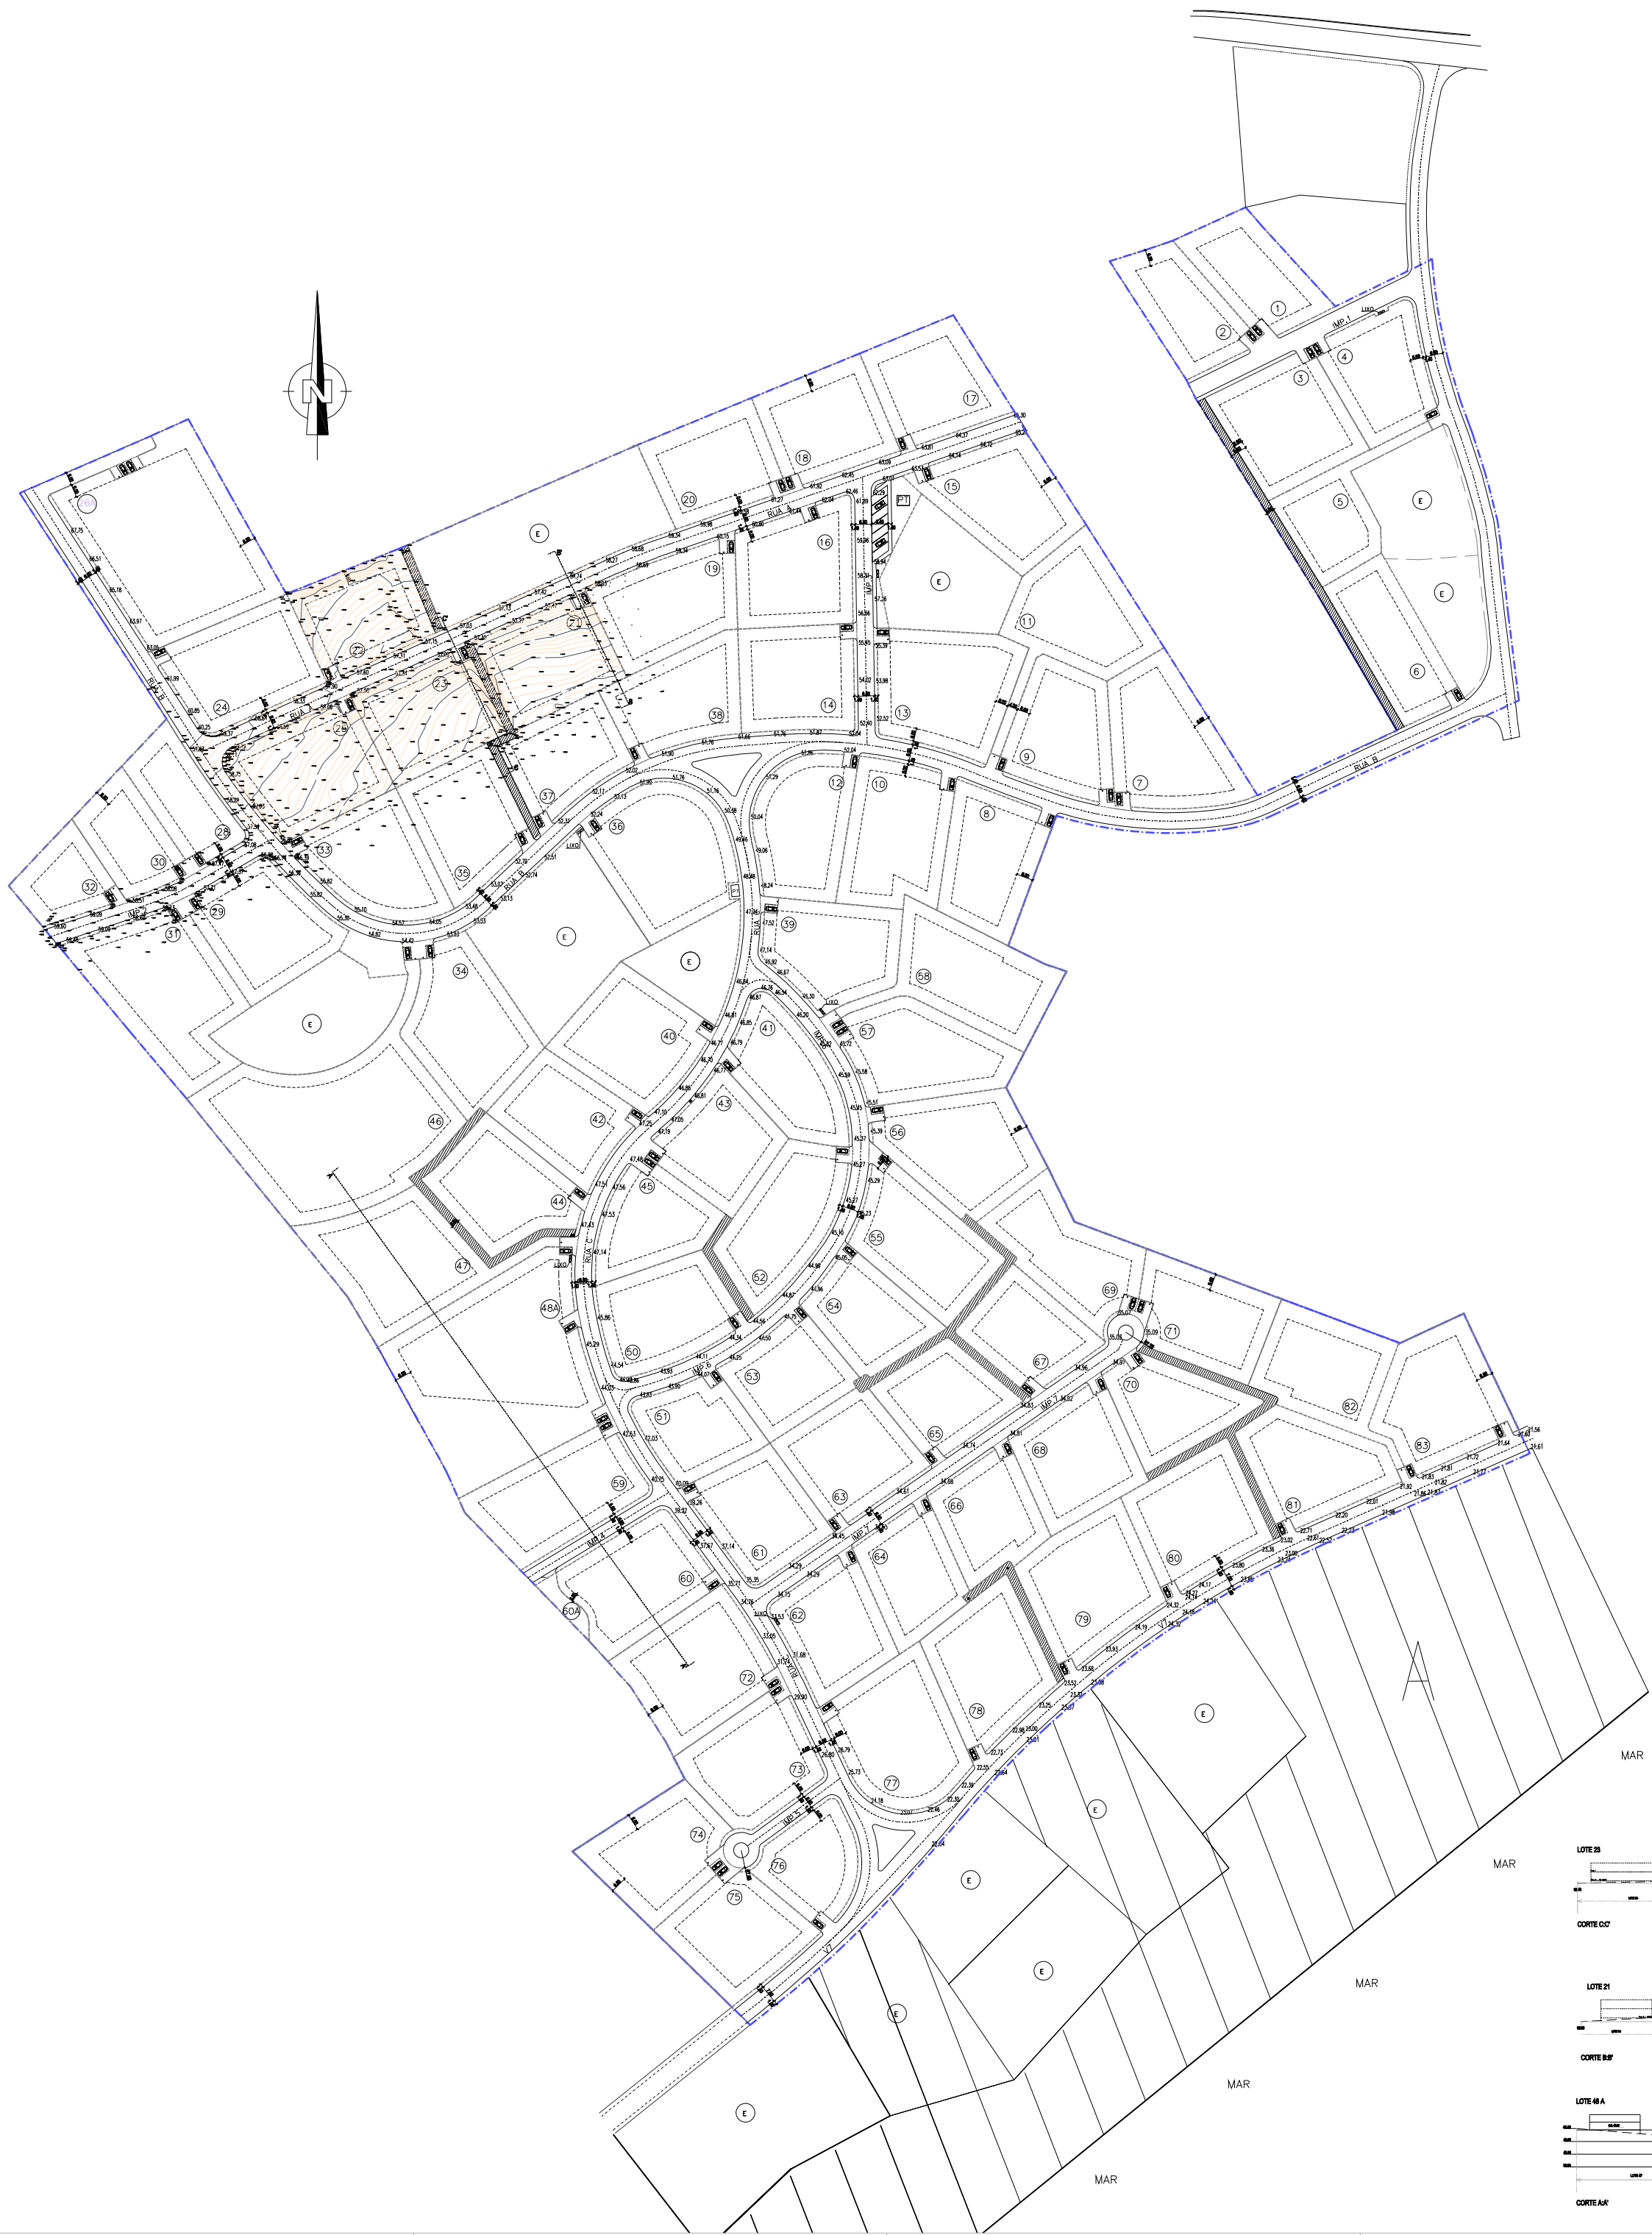

LEGENDA	
ÁREA DO TERRENO	198.392m²
ÁREA DOS LOTES	163.451m²
NÚMERO DE FOGOS	81
ÁREA DE IMPLANTAÇÃO	22.600m²
ÁREA DE CONSTRUÇÃO	29.700m²
ARRUAMENTOS	(1)
PASSEIOS	(2)
ESTACIONAMENTOS	(3)
LIGAÇÃO DE ESCOTOS	(4)
OUTRAS CEDAÊNCIAS	(5)
TOTAL de CEDAÊNCIAS (1)+(2)+(3)+(4)+(5)	34.941m²
NÚMERO DE ESTACIONAMENTOS	90 • 83

LOTE	ÁREA LOTE	ÁREA IMPL. LOTE	ÁREA IMPL. COPIST	Nº PISOS	Nº FOGOS	TIPOL	FUNÇÃO	COT. SOL. Lote
1	1500	200	300	2	1	13	Hob.	67.50
2	1501	250	350	2	1	13	Hob.	64.50
3	2095	300	400	2	1	14	Hob.	59.50
4	1800	250	350	2	1	13	Hob.	63.00
5	1390	200	300	2	1	13	Hob.	56.00
6	1666	250	350	2	1	13	Hob.	64.50
7	2400	300	400	2	1	14	Hob.	55.00
8	1900	250	350	2	1	13	Hob.	52.00
9	1799	250	350	2	1	13	Hob.	56.00
10	2200	300	400	2	1	14	Hob.	50.00
11	2330	300	400	2	1	14	Hob.	60.00
12	1900	250	350	2	1	13	Hob.	50.00
13	2400	300	400	2	1	14	Hob.	56.00
14	1795	250	350	2	1	13	Hob.	54.50
15	2150	300	400	2	1	14	Hob.	63.00
16	2000	250	350	2	1	13	Hob.	59.50
17	1900	250	350	2	1	13	Hob.	67.00
18	1900	250	350	2	1	13	Hob.	66.00
19	1980	250	350	2	1	13	Hob.	58.00
20	1860	250	350	2	1	13	Hob.	63.00
21	1804	250	350	2	1	13	Hob.	56.50
22	1712	250	350	2	1	13	Hob.	59.00
23	1887	250	350	2	1	13	Hob.	46.00
24	2100	300	400	2	1	14	Hob.	61.50
25	2150	300	400	2	1	14	Hob.	57.50
26A	4500	600	800	2	1	16	Hob.	67.50
28	1300	100	100	1	1	11	Hob.	59.50
29	1964	250	350	2	1	13	Hob.	56.50
30	1250	100	100	1	1	11	Hob.	60.00
31	2950	300	400	2	1	14	Hob.	57.50
32	1000	100	100	1	1	11	Hob.	60.50
33	1872	250	350	2	1	13	Hob.	55.00
34	2400	300	400	2	1	14	Hob.	53.00
35	1857	250	350	2	1	13	Hob.	53.50
36	2550	300	400	2	1	14	Hob.	50.00
37	1493	250	350	2	1	13	Hob.	52.00
38	1750	250	350	2	1	13	Hob.	53.50
39	1900	250	350	2	1	13	Hob.	46.00
40	2100	300	400	2	1	14	Hob.	52.00
41	1654	250	350	2	1	13	Hob.	45.00
42	1700	250	350	2	1	13	Hob.	54.00
43	1672	250	350	2	1	13	Hob.	46.50
44	1980	300	400	2	1	14	Hob.	49.00
45	1460	250	350	2	1	13	Hob.	47.50
46	5000	400	400	1	1	14	Hob.	53.00
47	2700	300	400	2	1	14	Hob.	49.50
48A	5100	600	800	2	1	18	Hob.	45.80
50	1950	250	350	2	1	13	Hob.	46.50
51	1400	200	300	2	1	13	Hob.	42.50
52	2100	300	400	2	1	14	Hob.	46.00
53	1550	250	350	2	1	13	Hob.	42.00
54	1500	250	350	2	1	13	Hob.	42.00
55	2100	300	400	2	1	14	Hob.	43.00
56	2350	300	400	2	1	14	Hob.	42.50
57	2100	300	400	2	1	14	Hob.	43.00
58	2350	300	400	2	1	14	Hob.	45.00
59	2250	300	400	2	1	14	Hob.	41.50
60	2055	290	380	2	1	14	Hob.	38.50
60A	185	10	10	---	---	---	Res. Tecn. 02/96	---
61	1750	250	350	2	1	13	Hob.	39.00
62	1700	250	350	2	1	13	Hob.	33.00
63	1950	250	350	2	1	13	Hob.	39.50
64	1600	250	350	2	1	13	Hob.	33.00
65	1580	250	350	2	1	13	Hob.	37.50
66	1550	250	350	2	1	13	Hob.	32.50
67	1550	250	350	2	1	13	Hob.	37.50
68	1900	250	350	2	1	13	Hob.	32.50
69	2050	300	400	2	1	14	Hob.	36.50
70	1600	250	350	2	1	13	Hob.	31.50
71	1880	250	350	2	1	13	Hob.	33.50
72	2400	300	400	2	1	14	Hob.	35.00
73	1950	250	350	2	1	13	Hob.	30.00
74	1980	250	350	2	1	13	Hob.	30.00
75	2050	350	350	1	1	13	Hob.	25.50
76	1300	300	300	1	1	13	Hob.	26.00
77	2300	400	400	1	1	14	Hob.	27.50
78	1900	350	350	1	1	13	Hob.	27.00
79	2150	400	400	1	1	14	Hob.	27.50
80	2030	400	400	1	1	14	Hob.	28.00
81	1950	350	350	1	1	13	Hob.	26.00
82	2000	250	350	2	1	13	Hob.	29.00
83	2200	400	400	1	1	14	Hob.	25.00
81	163.451	22.600	29.700	---	81	48 13 28 14 1 18		

LEGENDA	
---	Limite do Prédio
---	Limite do Lote
---	Polígono de Implantação
---	Passagem de Infraestruturas
E	Existente



ALTERNATIVA DE LOTEAMENTO URBANO N.º 10

POMBO & CALHEIROS, URP, LDA

PLANTA DE SÍNTESE

URB. RESERVA DA LUZ

LEGENDA ADMINISTRATIVA

LEGENDA DE SÍMBOLOS

0 0 0 0 0

1 1 1 1 0 0 0

3.2 3.3



