


LEGENDA:

	limite da UOPG 3
CONSERVAÇÃO DO PATRIMÓNIO	
PATRIMÓNIO NATURAL	
RECURSOS HÍDRICOS	
	domínio hídrico - leitos e margens dos cursos de água
	linha de drenagem estruturante
PROTEÇÃO DE INFRA-ESTRUTURAS, EQUIPAMENTOS E ACTIVIDADES	
INFRA-ESTRUTURAS BÁSICAS	
ABASTECIMENTO DE ÁGUA	
	adutoras
	reservatório de água
LINHAS ELÉCTRICAS	
	média tensão
INFRA-ESTRUTURAS DE TRANSPORTES E COMUNICAÇÕES	
	vias municipais - estrada municipal (em) 534

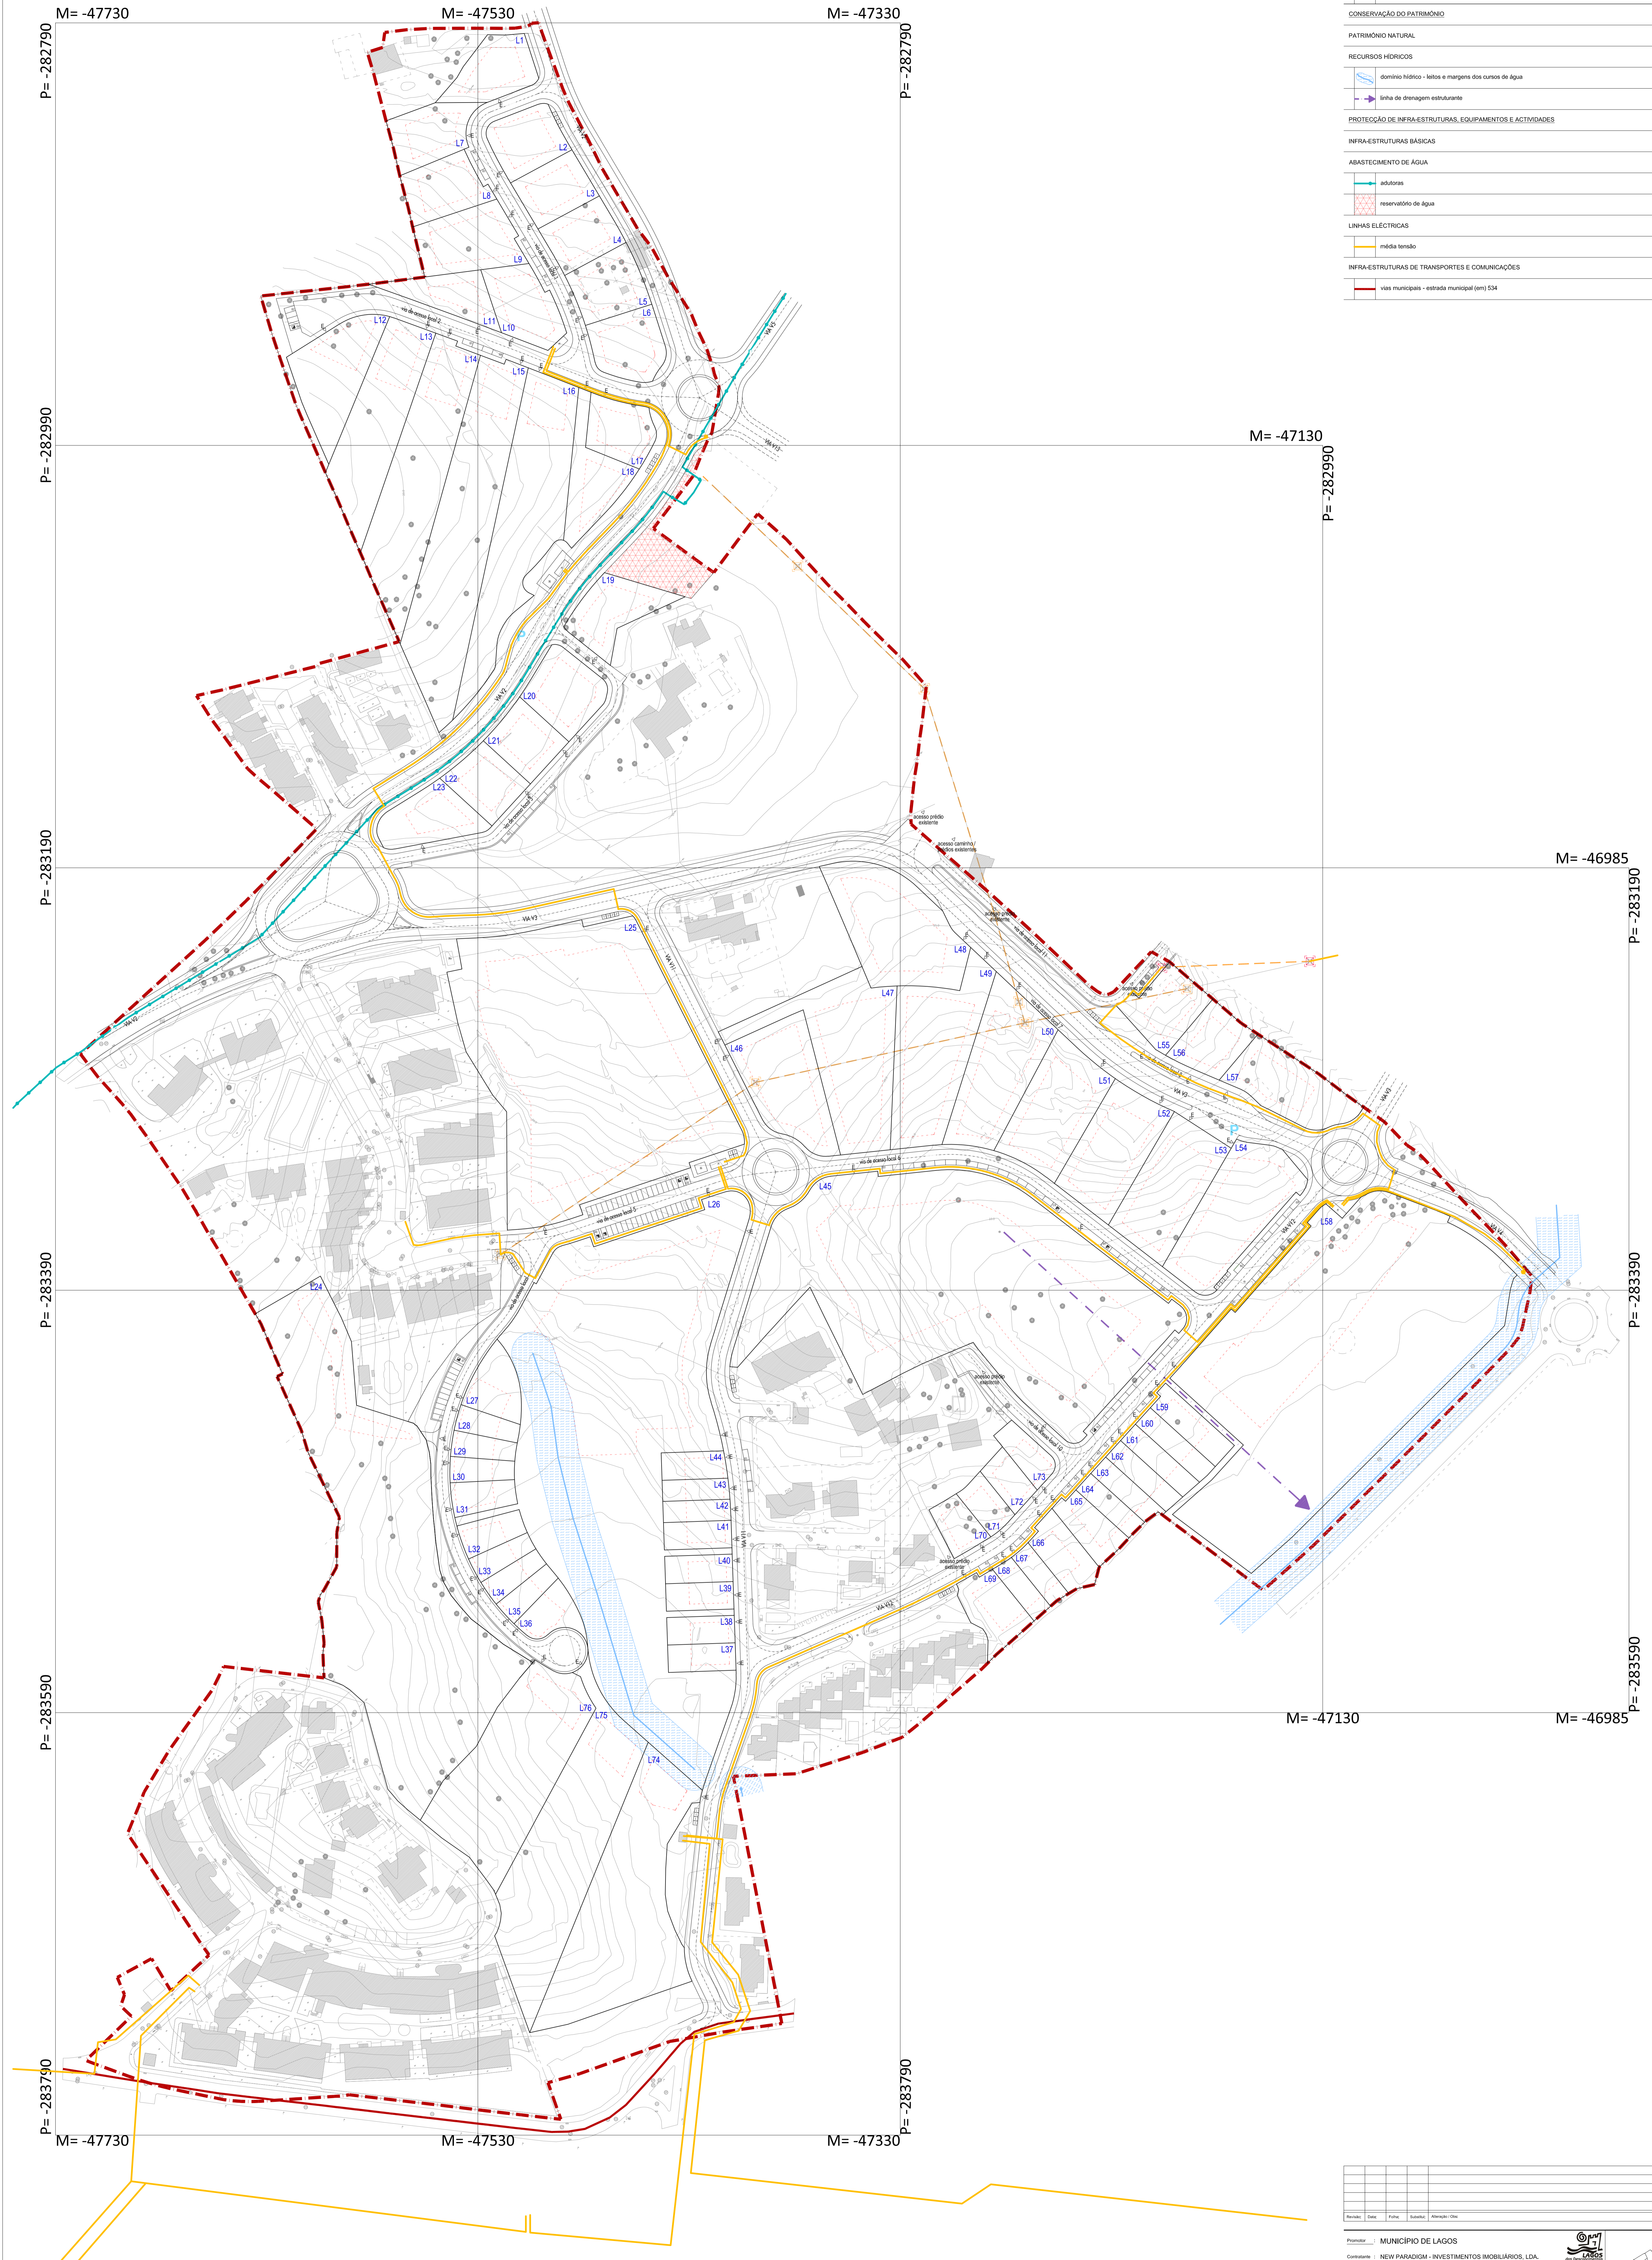

Proprietário:	MUNICÍPIO DE LAGOS
Comitente:	NEW PARADIGM - INVESTIMENTOS IMOBILIÁRIOS, LDA.
Plano:	PROPOSTA DE PLANO DE PORMENOR UOPG 3
Localização:	MEIA PRAIA - LAGOS
Fase:	ARQUITECTURA E URBANISMO I VERSÃO FINAL DA PROPOSTA DE PLANO

CONTRATO DE PLANEAMENTO CELEBRADO ENTRE O MUNICÍPIO DE LAGOS E NEW PARADIGM - INVESTIMENTOS IMOBILIÁRIOS, LDA. EM 23 DE JULHO DE 2015

Conteúdo:

PLANTA DE CONDICIONANTES

Escala:	1:1.000	Data:	Junho 2020	Folha nº:	02	Folhas nº:	11
---------	---------	-------	------------	-----------	----	------------	----

Estudo Proprietário:
NEW PARADIGM - INVESTIMENTOS IMOBILIÁRIOS, LDA.

Estudo Proprietário:
GEOKATER, ENGENHARIA E SERVIÇOS, LDA.

Série Cartográfica: 0266
NÃO APLICÁVEL

Data de Emissão:
SETEMBRO DE 2018

Projeção Plana: Nordeste (PPN)
0,31 M

23 DE JANEIRO DE 2015 - 0266/PPN-DRP/2015 - PROCESSO Nº 207 - DIREÇÃO GERAL DO TERRITÓRIO

Sistema de Referência Geográfica: ETRS89PT-TM06
Transversal de Mercator
GRS80

Coordenadas:
39° 40' 50" 73" N
08° 07' 59" 19" W

Coordenadas:
PLANIMÉTRICA (E.M.O.) = 0,20 M
ALTIMÉTRICA (E.M.O.) = 0,30 M

Escala: 1:1000