


Identificação dos Prédios

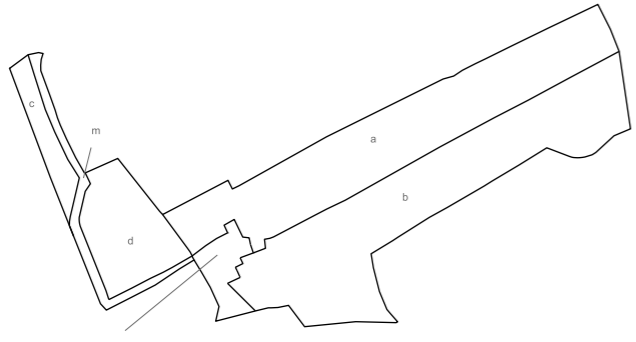


artigos urbanos autónomos (e, f, g, h, i, j, k, l)

Parcelas	Área total por parcela (m²)	Qualificação do solo rústico	Área total por subcategoria (m²)	Usos	Área de Construção (AC) máxima			Altura máxima da fachada	N.º máximo de pisos
					Habituação (m²)	Turismo no espaço rural (TER) (m²)			
					existente a manter	integração de edificações existentes	a ampliar		
a, b, d (Prédios rústicos artigo 60, 61, 64)	29 383	espaço agrícola de produção	18 304	Agrícola Usos compatíveis com a RAN	-	-	-	-	-
		outros espaços agrícolas - a manter	2 272	habitação Capela	118	-	-	67	existente/ 4,5 existente/ 1
		outros espaços agrícolas - a intervir	8 807	Unidades de alojamento e equipamentos e serviços do empreendimento de TER	-	87	1515	-	
c (prédio rústico artigo 63)	1 436	espaço agrícola de produção	1 436	Agrícola Usos compatíveis com a RAN	-	-	-	-	-
Núcleo existente (prédios urbanos autónomos: e, f, g, h, i, j, k, l)	1 338	outros espaços agrícolas - a manter	927	Habituação Unidades de alojamento e equipamentos e serviços do empreendimento de TER	229	-	-	-	existente existente
		outros espaços agrícolas - a intervir	411	infraestruturas e jardins	-	353	45	-	
m	1 358	outros espaços agrícolas - a manter	1358	Caminhos públicos	-	-	-	-	-
TOTAIS MÁXIMOS	33 515	-	33 515	-	347	2000	67	-	-



artigos urbanos autónomos (e, f, g, h, i, j, k, l)

Qualificação do Solo

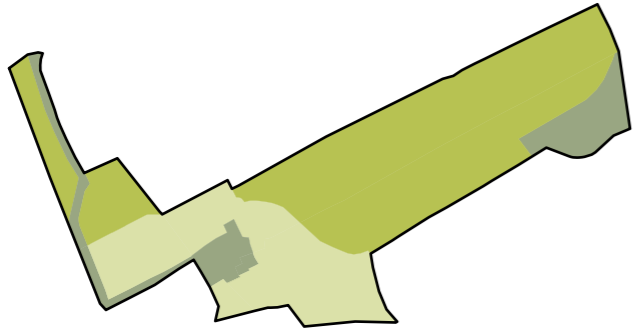

- Qualificação do Solo Rústico**
- Espaço Agrícola de Produção
 - Outros Espaços Agrícolas a manter
 - Outros Espaços Agrícolas a intervir
- Acessos e Circulação**
- Caminho de acesso público
 - Caminho interno com acesso automóvel
 - Caminho pedonal (tipo 1)
 - Caminho pedonal (tipo 2)

- Edificação e demolição**
- Edificado a integrar nos projetos de ampliação
 - Edificado a manter
 - Polígono de Implantação (máximo)
- Cadastro**
- Identificação dos prédios
 - Designação

- Rede de infraestruturas Existente**
- Instalações de apoio
 - Furo artesiano
 - Painéis fotovoltaicos
 - Painéis solares
 - Posto de transformação
 - Armazenamento de gás
 - Reservatório de água
 - Reservatório de água (rega)

- Carta base**
- Limite da Área do PIER
 - Vegetação arbórea
 - Rede hidrográfica
 - Altimetria (2x2m)

Carta base

Cartografia à escala 1:2000 para o PIER do Monte da Charneca
Entidade proprietária: Andorinha, Lda.
Entidade produtora: Geolayer, Lda.
Data de edição: agosto de 2017
Cartografia homologada pela Direção Geral do Território a 22 de maio de 2018 (Processo n.º 459)

Sistema de Referência
Planimétrico: PT-TM06/ETRS89
Altimétrico: Datum Altimétrico - Marégrafo de Cascais
Exatidão posicional planimétrica: melhor ou igual a 0,30m
Exatidão posicional altimétrica: melhor ou igual a 0,40m
Exatidão temática (completude e classificação): melhor ou igual que 95%
Precisão posicional nominal da saída gráfica: 0,32m

Obra protegida nos termos do Código dos Direitos de Autor e Direitos Conexos.
Desenho elaborado em Manifold GIS
Licenciado à Geocódice, Lda.

geotraco
Urbanismo, Arquitetura e Reabilitação Lda.

coordenação geral
Arq.ª Urbanista Mónica Martinez

cartografia
Arq.º Paisagista Hugo Santos

responsável pela informação temática
Arq.ª Urbanista Mónica Martinez

projecto
Plano de Intervenção em Espaço Rústico - Monte da Charneca

local
Monte da Charneca
Concelho de Lagos

título do desenho
Planta de implantação

data
agosto 2019

escala
1:2000

desenho n.º
01/17