


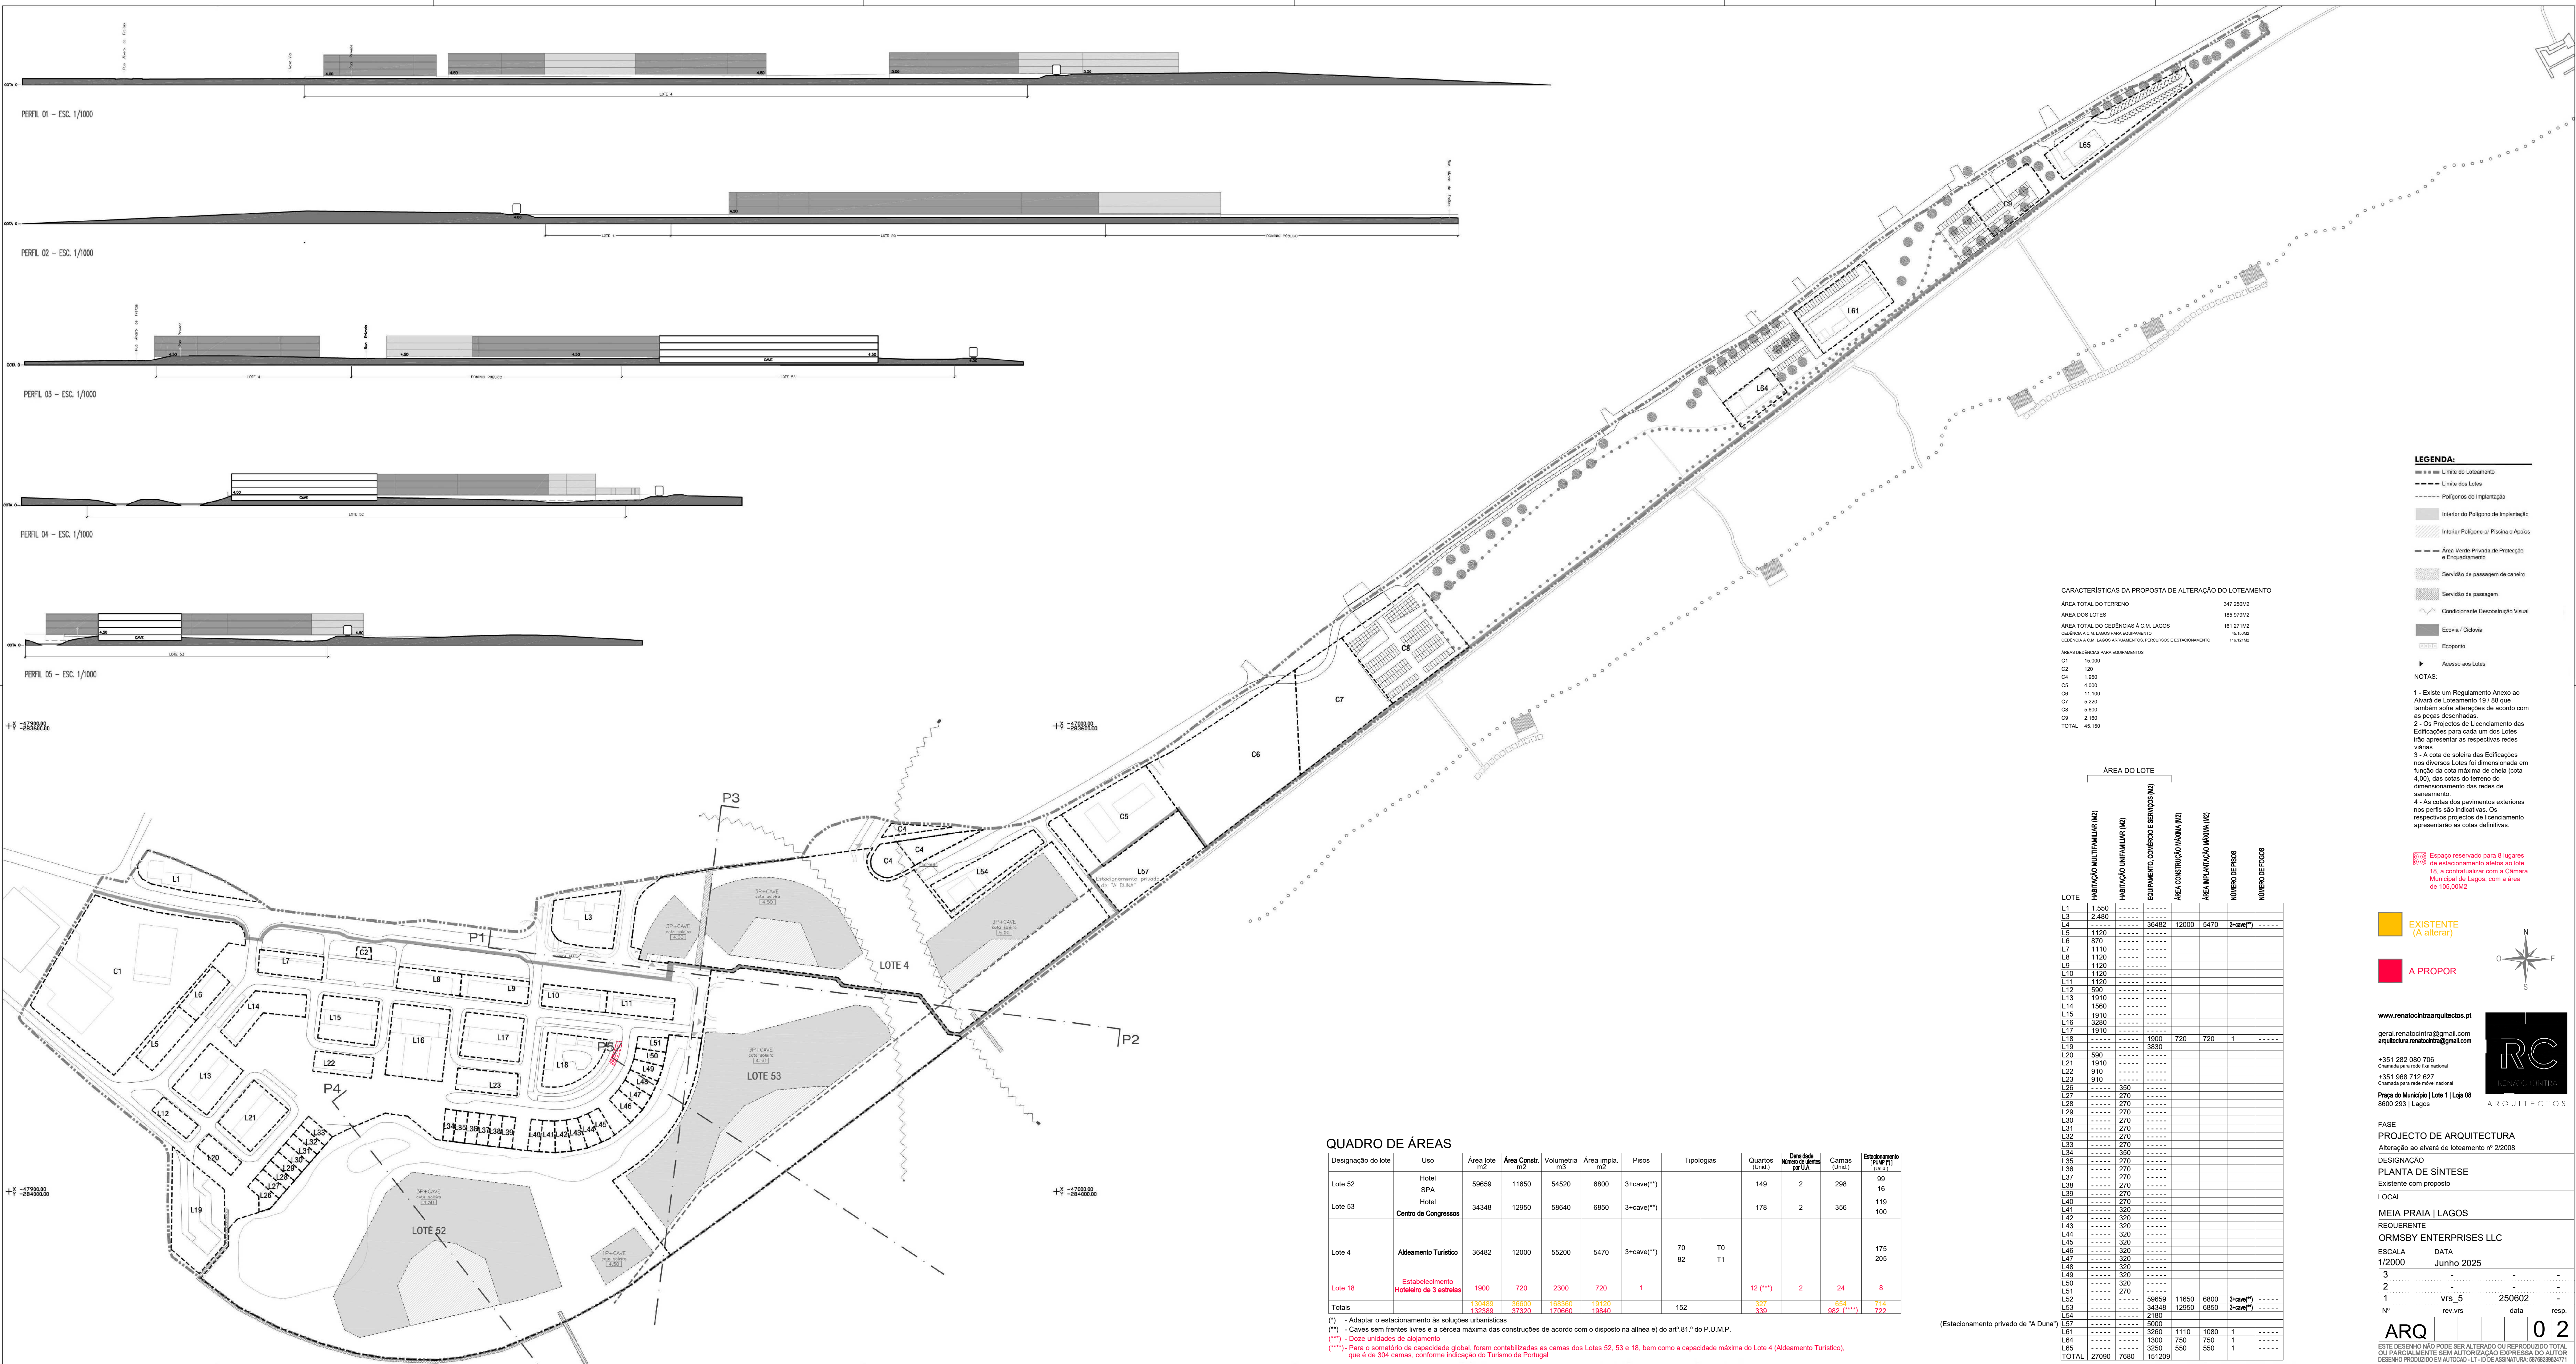

QUADRO DE ÁREAS

Designação do lote	Uso	Área total m ²	Área Constr. m ²	Volumetria m ³	Área Impl. m ²	Pisos	Tipologias	Quartos (Unid.)	Densidade Número de quartos por U.A.	Camas (Unid.)	Estacionamento (P+V) (Unid.)
Lote S2	HOTEL	59659	11650	54520	6800	3+cave(**)		149	2	298	99
Lote S3	SPA	34348	12950	58840	6850	3+cave(**)		178	2	356	119
Lote 4	Alojamento Turístico	36482	12000	55200	5470	3+cave(**)	70 T0 82 T1				175 205
Lote 18	Estabelecimento Hotelero de 3 estrelas	1900	720	2300	720	1		12 (***)	2	24	8
Totais		130489	30000	163360	19120			327		654	714
		130386	31730	170660	19840			338		662 (***)	722

(*) - Adaptar o estacionamento às soluções urbanísticas

(**) - Caves sem frentes livres e a cêrcos máximas das construções de acordo com o disposto na alínea e) do artº 81.º do P.U.M.P.

(***) - Dado unidades de alojamento

(****) - Para o somatório da capacidade global, foram contabilizadas as camas dos Lotes S2, S3 e 18, bem como a capacidade máxima do Lote 4 (Alojamento Turístico), que é de 304 camas, conforme indicação do Turismo de Portugal